

MODULARIO
a r. n. 497




MINISTERO DELLE FINANZE
DIPARTIMENTO DEL TERRITORIO
CATASTO EDILIZIO URBANO (RDL 13-4-1939, n. 852)

MOD. BN (CEU)

LIRE
200

Planimetria di u.i.u. in Comune di SANGIUSTINO via B. UFFALINI civ. 13/15

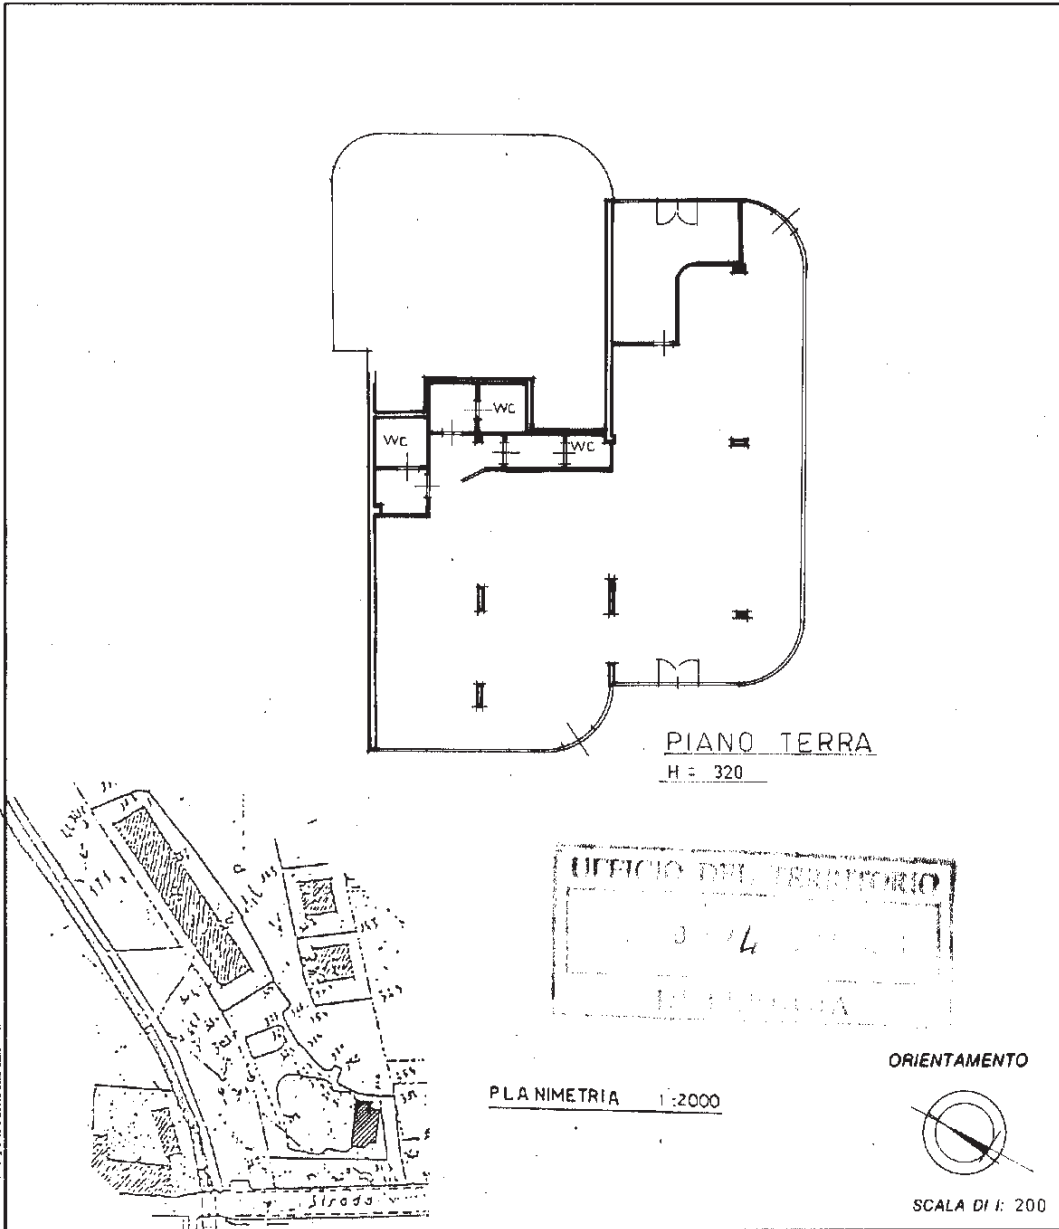

Piano: ultimo progettato a Zonas anti-Slams - 04

Dichiarazione di N.C.
 Denuncia di variazione
 Identificativi catastali
 F. 36
 n. 608 sub. 70

Compilata dal GEOM.
(titolo, cognome e nome)
SERI PIERO
 Iscritto all'albo de GEOMETRI
 della provincia di AREZZO n. 871
 data Firma *[Signature]*



RISERVATO ALL'UFFICIO

10 metri

Catasto dei Fabbricati - Situazione al 28/02/2025 - Comune di SAN GIUSTINO(H935) - < Foglio 36 - Particella 608 - Subalterno 71 -
 F:\Vigil@03\TIP\AU88\UB\U\ARE\DI\Bartolomeo\FDCAMERE QUALIFIED ELECTRONIC SIGNATURE CA Serial#: 1dbfe2


Agenzia delle Entrate
CATASTO FABBRICATI
Ufficio provinciale di
Perugia

Dichiarazione protocollo n. PG0237742 del 20/10/2015
Planimetria di u.i.u. in Comune di San Giustino
Via Gio Ottavio Bufalini oiv. SNC

Identificativi Catastali:
Sezione:
Foglio: 36
Particella: 608
Subalterno: 75

Compilata da:
Capanni Laura
Iscritto all'albo:
Geometri
Prov. Perugia N. 3743

n.1 Scala 1:200

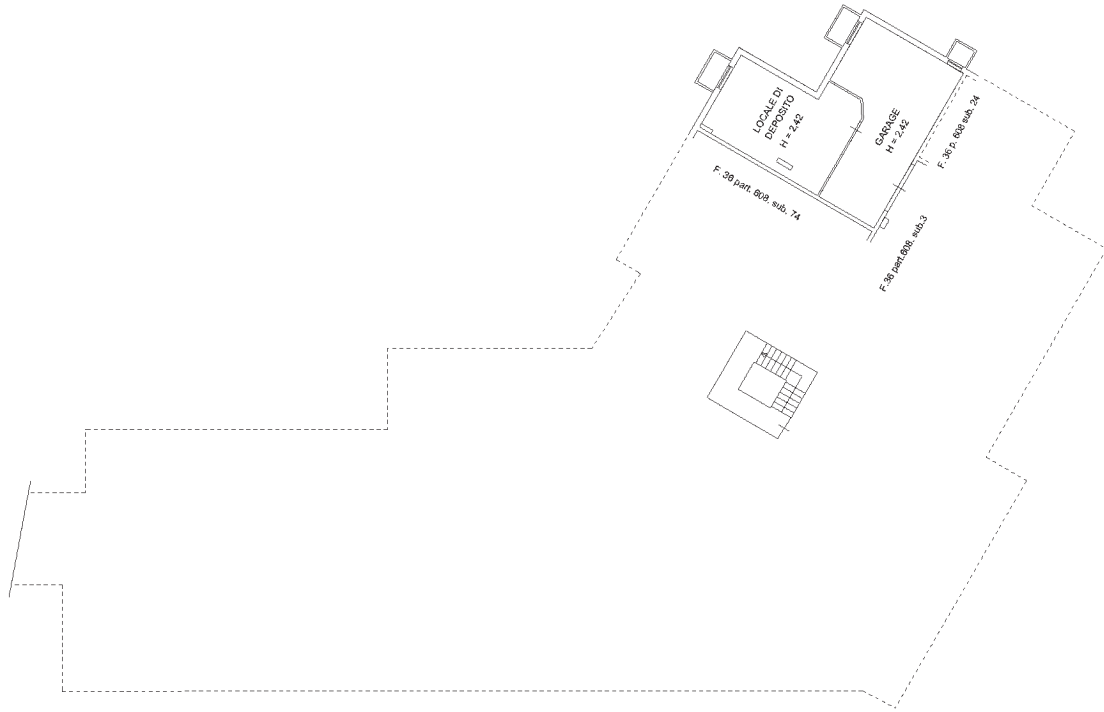

PIANO PRIMO SOTTOSTRADA



Data: 28/02/2025 - n. 13244 - Richiedente: PISIMAR-SANGIUSTINO
Tabelle catastali: 1 - Foglio di acquisizione: A3(297x420) - Formato stampa richiesto: A3(297x420)
Ultimo piano: n.1

Data: 28/02/2025 - n. 13244 - Richiedente: PISIMAR-SANGIUSTINO