

**Agenzia del Territorio
CATASTO FABBRICATI
Ufficio Provinciale di
Pesaro**

Dichiarazione protocollo n. PS0196758 del 16/11/2009

Planimetria di u.i.u. in Comune di Urbania

Via Xxiv Maggio

civ. SNC

Identificativi Catastali:

Sezione:

Foglio: 28

Particella: 805

Subalterno: 27

Compilata da:

Ferri Francesco

Iscritto all'albo:


Geometri

Prov. Pesaro

N. 1911

Scheda n. 1

Scala 1:200

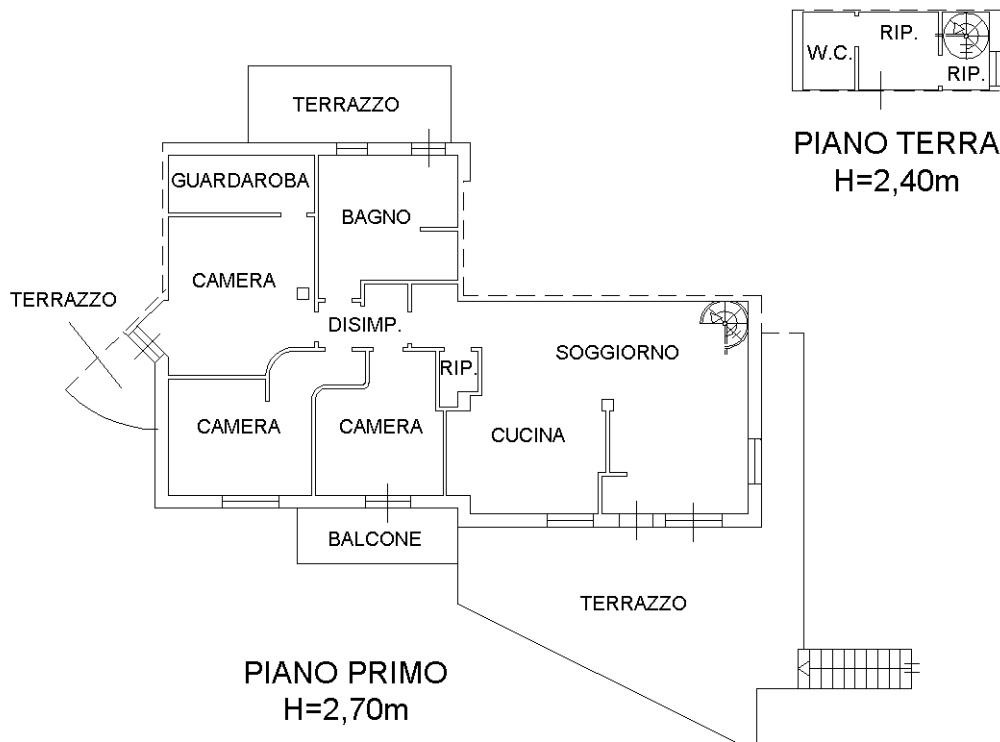

Catasto dei Fabbricati - Situazione al 07/04/2025 - Comune di URBANIA(L.498) - < Foglio 28 - Particella 805 - Subalterno 27 >
VIA VENTIQUEATTRO MAGGIO n. 29 Piano T-1

Ultima planimetria in atti