

**Agenzia delle Entrate
CATASTO FABBRICATI
Ufficio Provinciale di
Terni**

Dichiarazione protocollo n. TR0147503 del 18/12/2014
Planimetria di u.i.u. in Comune di Castel Viscardo

Via Degli Artigiani civ.

Identificativi Catastali:

Sezione:
Foglio: 9
Particella: 505
Subalterno: 3

Compilata da:
Baciarello Luca


Iscritto all'albo:
Geometri

Prov. Terni

N. 1033

Scheda n. 1 Scala 1:500

PIANO PRIMO

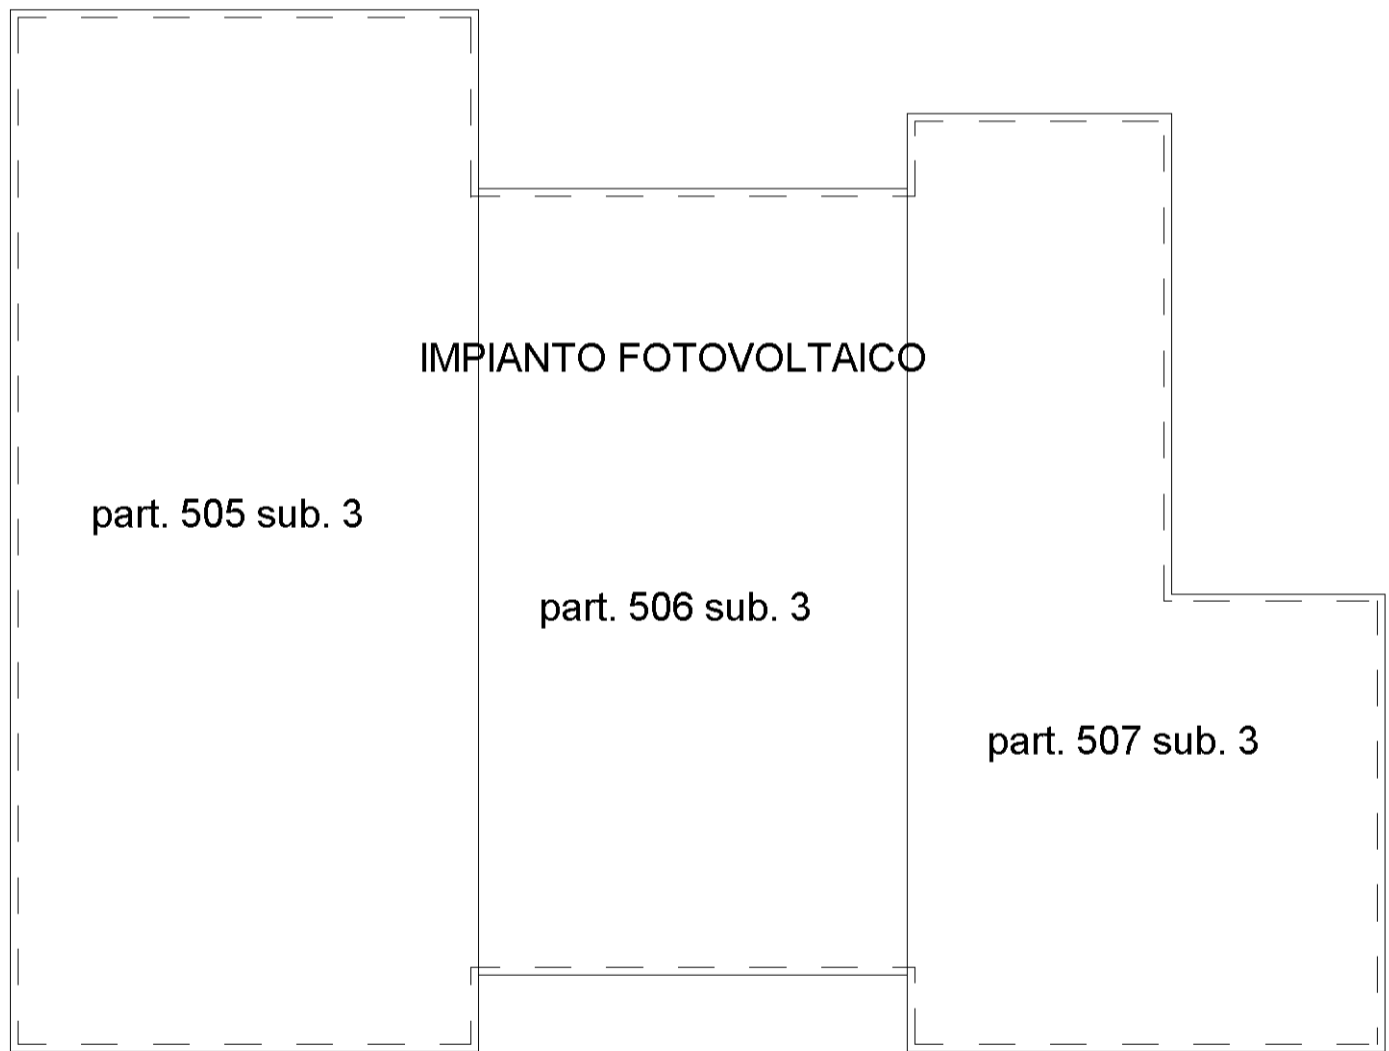

NORD




**Agenzia del Territorio
CATASTO FABBRICATI
Ufficio Provinciale di
Terni**

Dichiarazione protocollo n. TR0078413 del 27/06/2012	
Planimetria di u.i.u. in Comune di Castel Viscardo	
Localita' Le Prese civ.	
Identificativi Catastali:	Compilata da: Baciarello Luca
Sezione:	Iscritto all'albo: Geometri
Foglio: 9	Prov. Terni N. 1033
Particella: 526	
Subalterno:	

Scheda n. 1 Scala 1:200

PIANO TERRA

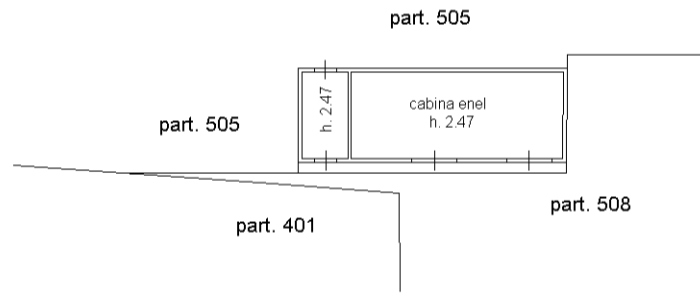

NORD



Tribunale di Terni
PROCEDURA DI ESECUZIONE IMMOBILIARE

promossa da: **OMISSIS**

contro: **OMISSIS**

N° Gen. Rep. **119/2023**
data udienza ex art. 569 c.p.c.:

Giudice Delle Esecuzioni: **Dott. Francesco Angelini**

ALLEGATO 16



























Tribunale di Terni
PROCEDURA DI ESECUZIONE IMMOBILIARE


promossa da: **OMISSIS**

contro: **OMISSIS**

N° Gen. Rep. **119/2023**
data udienza ex art. 569 c.p.c.:

Giudice Delle Esecuzioni: **Dott. Francesco Angelini**

ALLEGATO 17

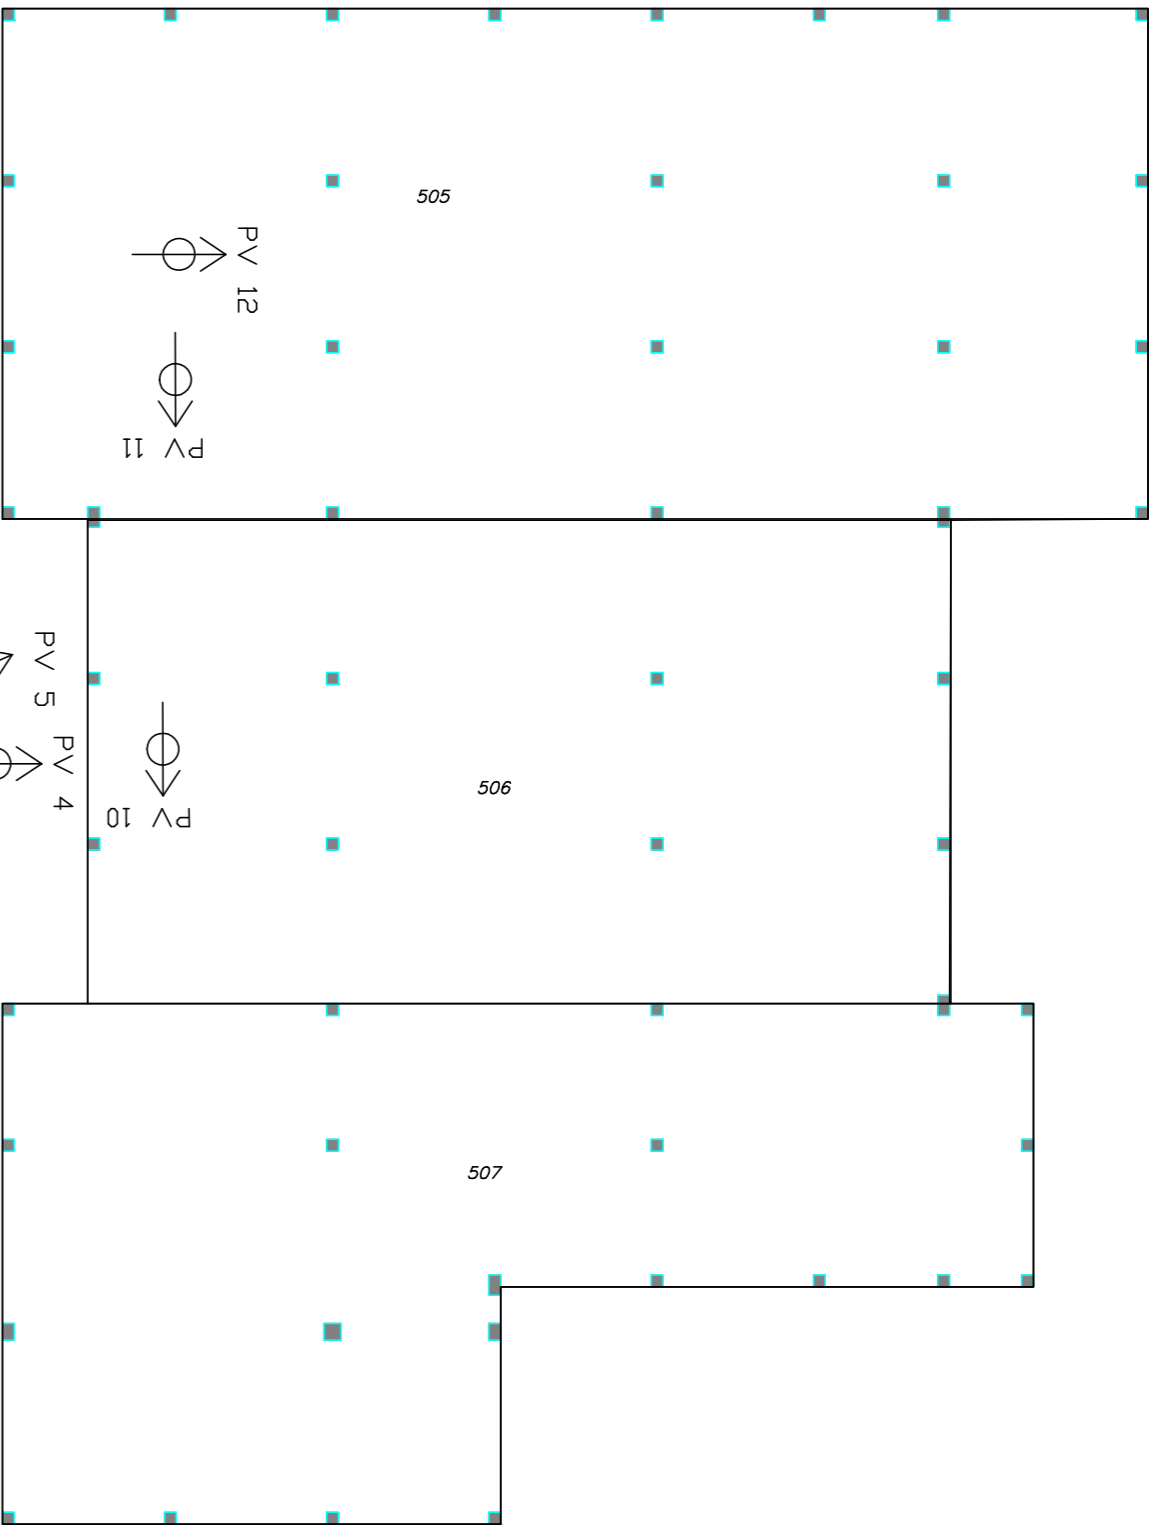

PV 7

PV 12

PV 11

505

PV 6

PV 5

PV 4

PV 10

506

PV 9









PV 8

507

PV 3

PV 2

PV 1

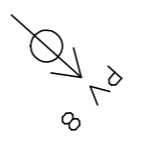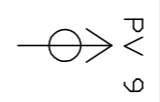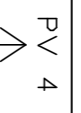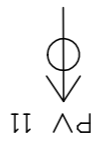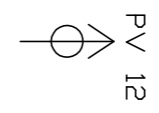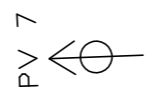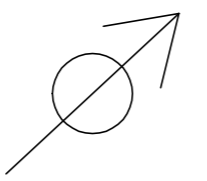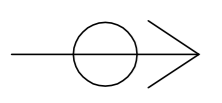

P.V.1



P.V.2



P.V.3



P.V.4



P.V.5



P.V.6



P.V.7



P.V.8



P.V.9



P.V.10



P.V.11



P.V.12



P.V.13



