




MINISTERO DELLE FINANZE
DIREZIONE GENERALE DEL CATASTO E DEI SS.TT.EE.
CATASTO EDILIZIO URBANO (RDL 13-4-1939, n. 652)

MOD. **BN** (CEU)


LIRE
250

Comune di SINALUNGA via CAPPELLA CIV.

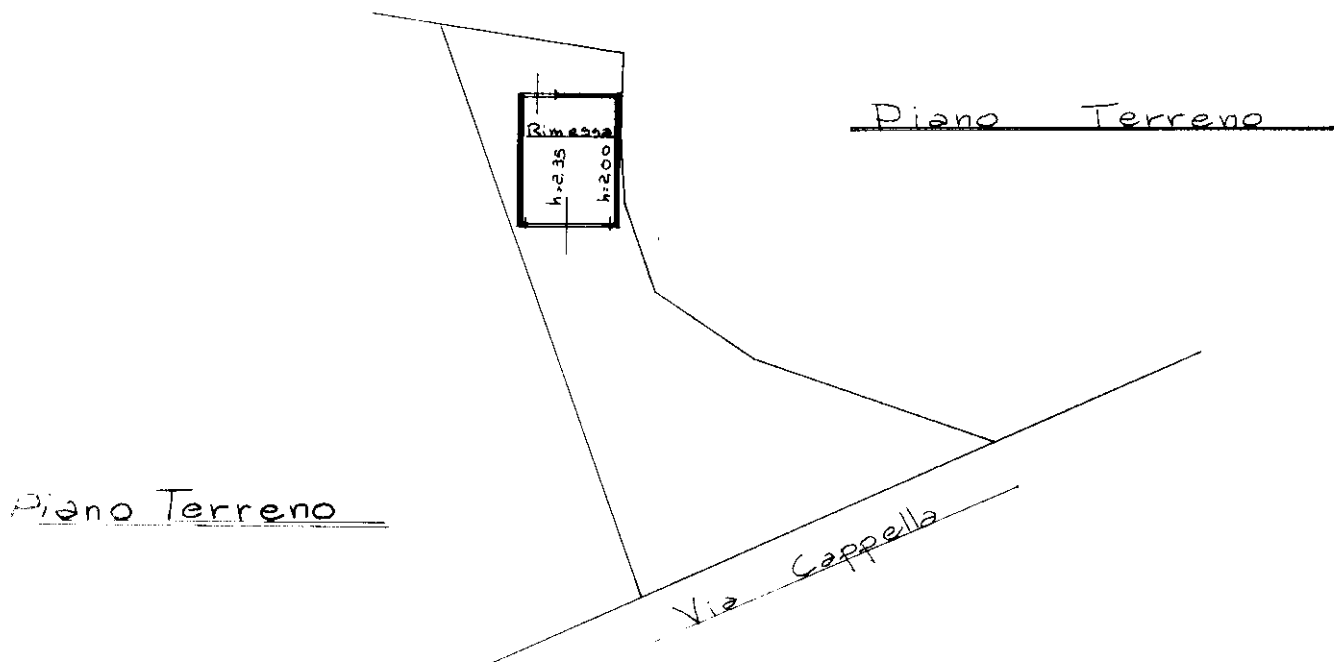


Planimetria Catastale

Scala 1:1000

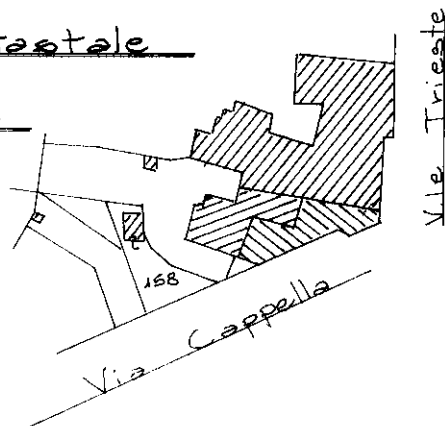

ORIENTAMENTO

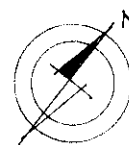

SCALA DI 1: 200

Ultima planimetria in atti

X

Compilata dal Geom. CUTO Mario
(Titolo, cognome e nome)

Compilata dal Geom. SENA
(Titolo, cognome e nome)

RISERVATO ALL'UFFICIO

Data presentazione: 28/04/1988 - Data: 14/01/2025 - n. T114281 - Richiedente: GRRSRN68D671726S

Totale schede: 1 - Formato di acquisizione: A4(210x297) - Formato stampa richiesto: A4(210x297)

Data 23.02.89 Firma

Catasto dei Fabbricati - Situazione al 14/01/2025 - Comune di SINALUNGA(AV) - Foglio 40 - Particella 158 - Subalterno 101
Firmato DAVIDE GUERRINI S.ABBI.NA.Emesso Da: ARUBAPEC S.P.A. NG CA 3 Serial#: 76017a583b6db6145f0369b7046d35e8

