

Agenzia delle Entrate
CATASTO FABBRICATI
 Ufficio provinciale di
Sienna

Dichiarazione protocollo n. **SI0000602** del **10/01/2025**
 Comune di Piancastagnaio
 (sagrajolo)

div.


Identificativi Catastrali:
 Destinazione:
 Foglio: 17
 Particellari: 709
 Subalterno: 4

Completata da:
 1
 Geometri
 Prov. Arezzo

N.

Primo piano
 Foglio 17/1/2025
 Particella
 Subalterno n. 4
 Scala 1:200

Forma: 13/01/2025
 Foglio 17/1/2025
 Particella
 Subalterno n. 4
 Scala 1:200
 Richiedente: PLZGLC7C9A468D
 Richiesta: A3(297x420) - Formato stampa richiesta: A3(297x420)

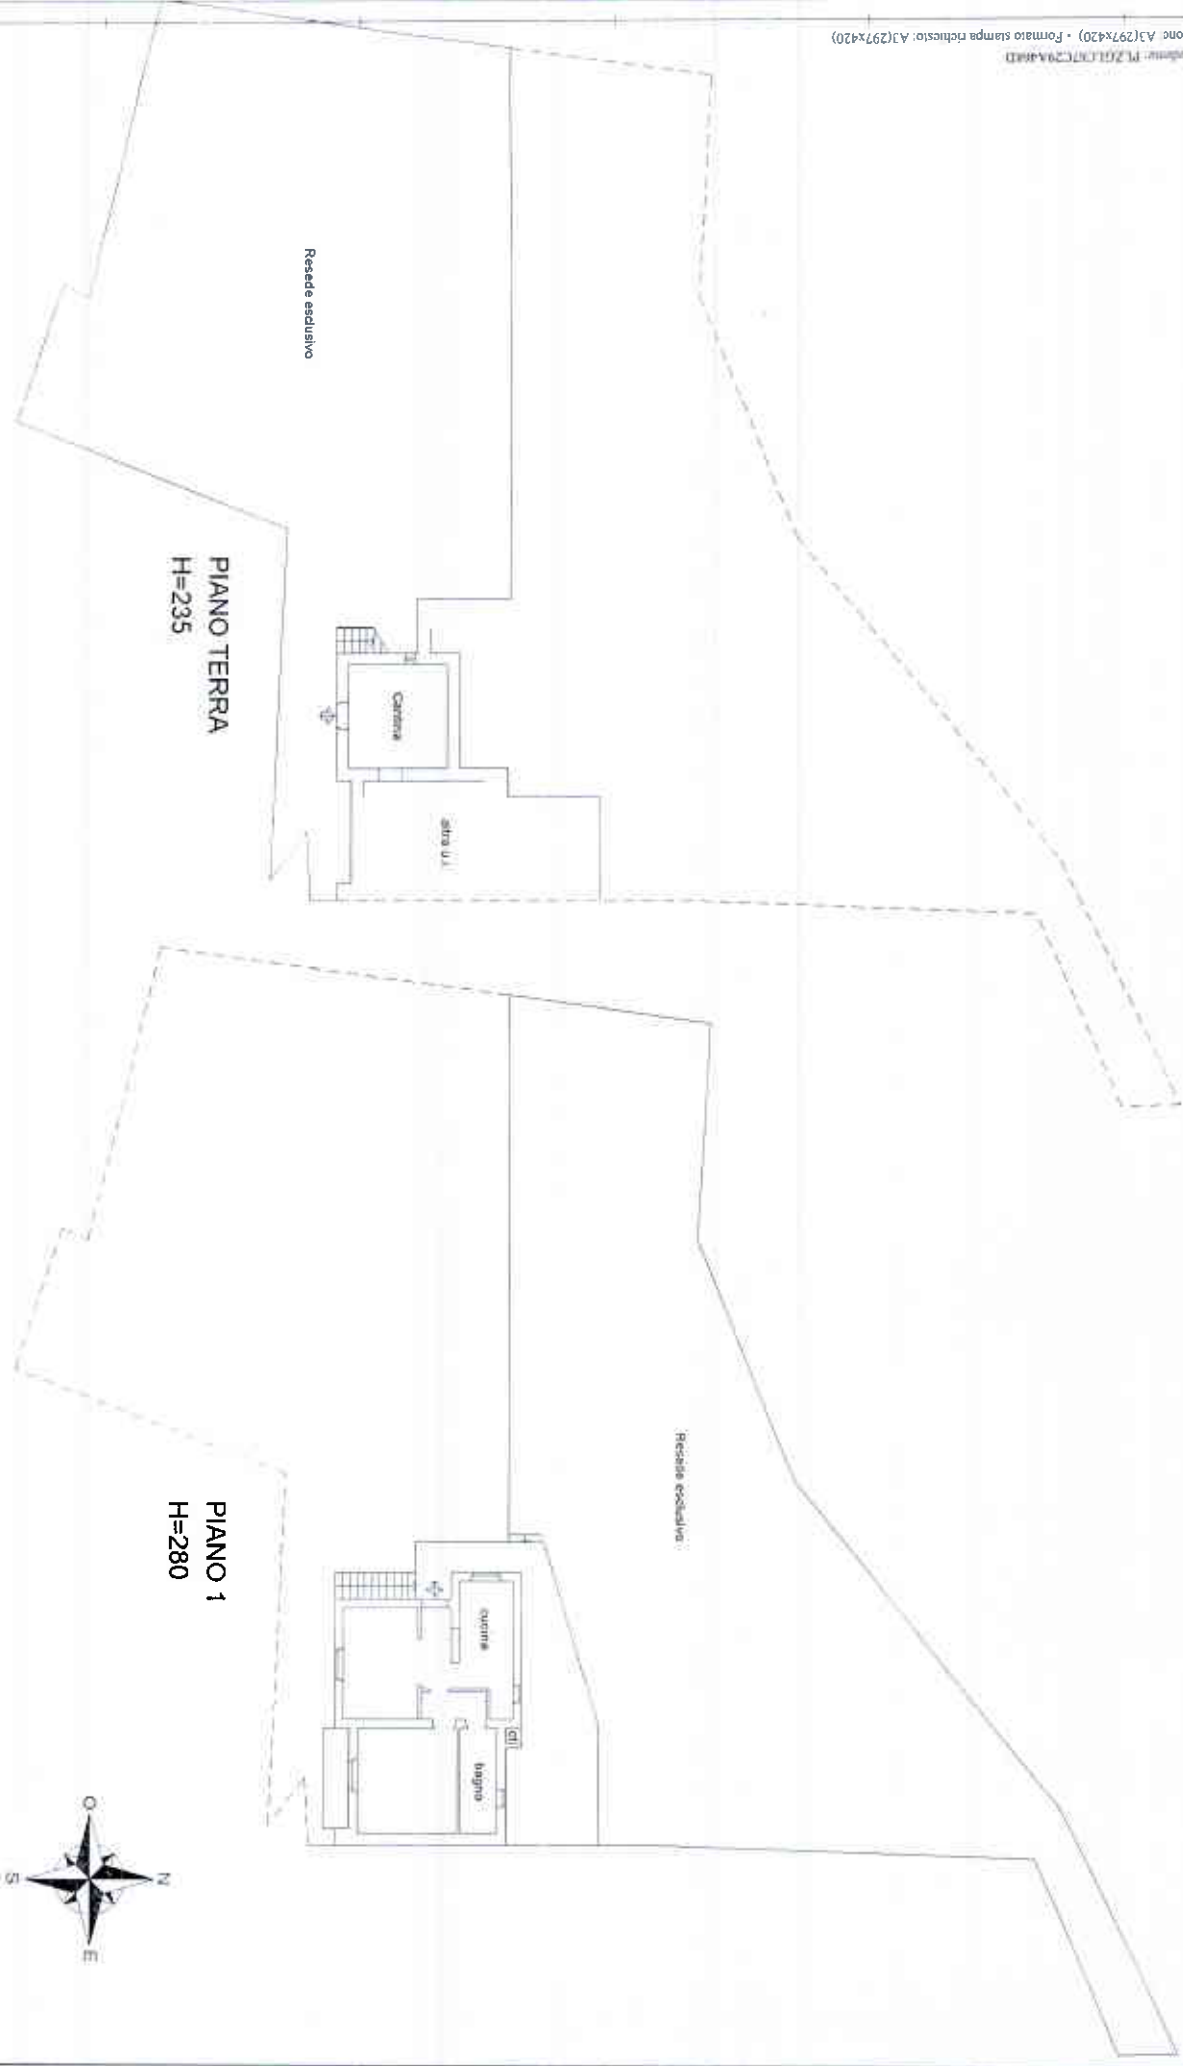

Comitato dei Fabbricanti - Intervento al 11/01/2025 - Comune di PIANCASTAGNAIO (SI) - Foglio 17/1 - Particella 709 - Subalterno 4 - U.I. prima
 VERBALE DICHIARAZIONE E REGISTRAZIONE

| ELABORATO PLANIMETRICO | |
|--------------------------------|----|
| Compilato da: | |
| Iscritto all'albo: Geometri | |
| Prov. | N. |

**Agenzia delle Entrate
CATASTO FABBRICATI
Ufficio Provinciale di
Siena**

| | |
|--------------------------------------|--|
| Comune di Piancastagnaio | Protocollo n. SI0000602 del 10/01/2025 |
| Sezione: Foglio: 17 Particella: 709 | Tipo Mappale n. del |
| Dimostrazione grafica dei subalterni | Scala 1 : 500 |



PIANO 1




PIANO TERRA

Ultima planimetria in atti




**PIANO 1
SCALA 1:100**

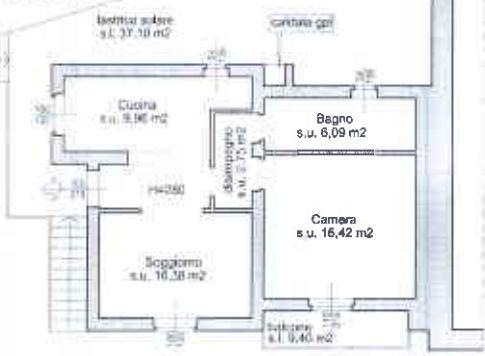

Sup. lorda abitazione 67,12 m²
Sup. utile totale abitazione 51,60 m²

**PIANO TERRA
SCALA 1:100**

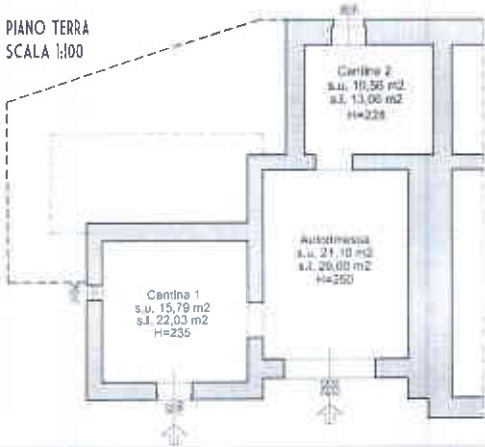

Resede esclusivo
754 m²

**PLANIMETRIA GENERALE
SCALA 1:200**



TRIBUNALE DI SIENA

2024/331

GENNAIO 2025

ELABORATO GRAFICO DELLO STATO ATTUALE
PIANTE DEL PIANO TERRA E PRIMO
FABBRICATO RESIDENZIALE SITO IN PIANCASTAGNAIO

ALLEGATO 22

1190 - 1200

ESECUZIONE IMMOBILIARE N. 116/2023



MODULARIO
art. 487




MINISTERO DELLE FINANZE
DIPARTIMENTO DEL TERRITORIO
CATASTO EDILIZIO URBANO (RDL 13-4-1939, n. 652)


LIRE
200

Planimetria di u.i.u. in Comune di Piancastagnaio via CIV.....

Stralco Planimetria Foglio 17 scala 1:500

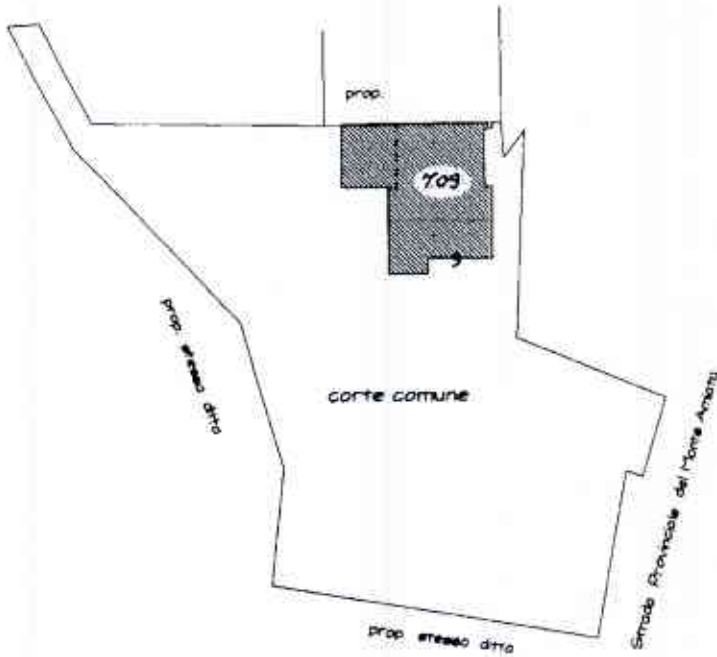

Plano Terreno

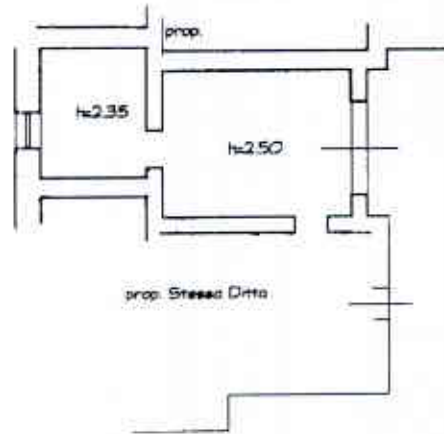

ORIENTAMENTO



SCALA DI 1:200

Form. - Istituto Poligrafico e Zecca dello Stato - P.V.

Unaur 01
Catasto Edilizio Urbano - Situazione al 13/03/2024 - Comune di PIANCASTAGNAIO(G547) - < Foglio 17 - Particella 709 - Subalterno 2 >
Firmato dall'Ingegnere PAULAZZA Emiliano Da: ARUBAPEC EU QUALIFIED CERTIFICATES CA G1 Serial#: 136b1a15cc3404535a45d53593fc101d2

Dichiarazione di N.C.
Denuncia di variazione

Compilata dal Geometra
(Titolo cognome e nome)

RISERVATO ALL'UFFICIO

Ultima planimetria in atti:
Data presen. 16/07/1998
Totale sc. 1 - Formato d'acquisizione: A
n. 1 sub. 1

Iscritto all'Albo dei Geometri
della provincia di Grosseto
n. 442 del 19



data 16 LUG 1998 Firma [Signature]

