


1

PIANTA PIANO . INTERRATO



NORD

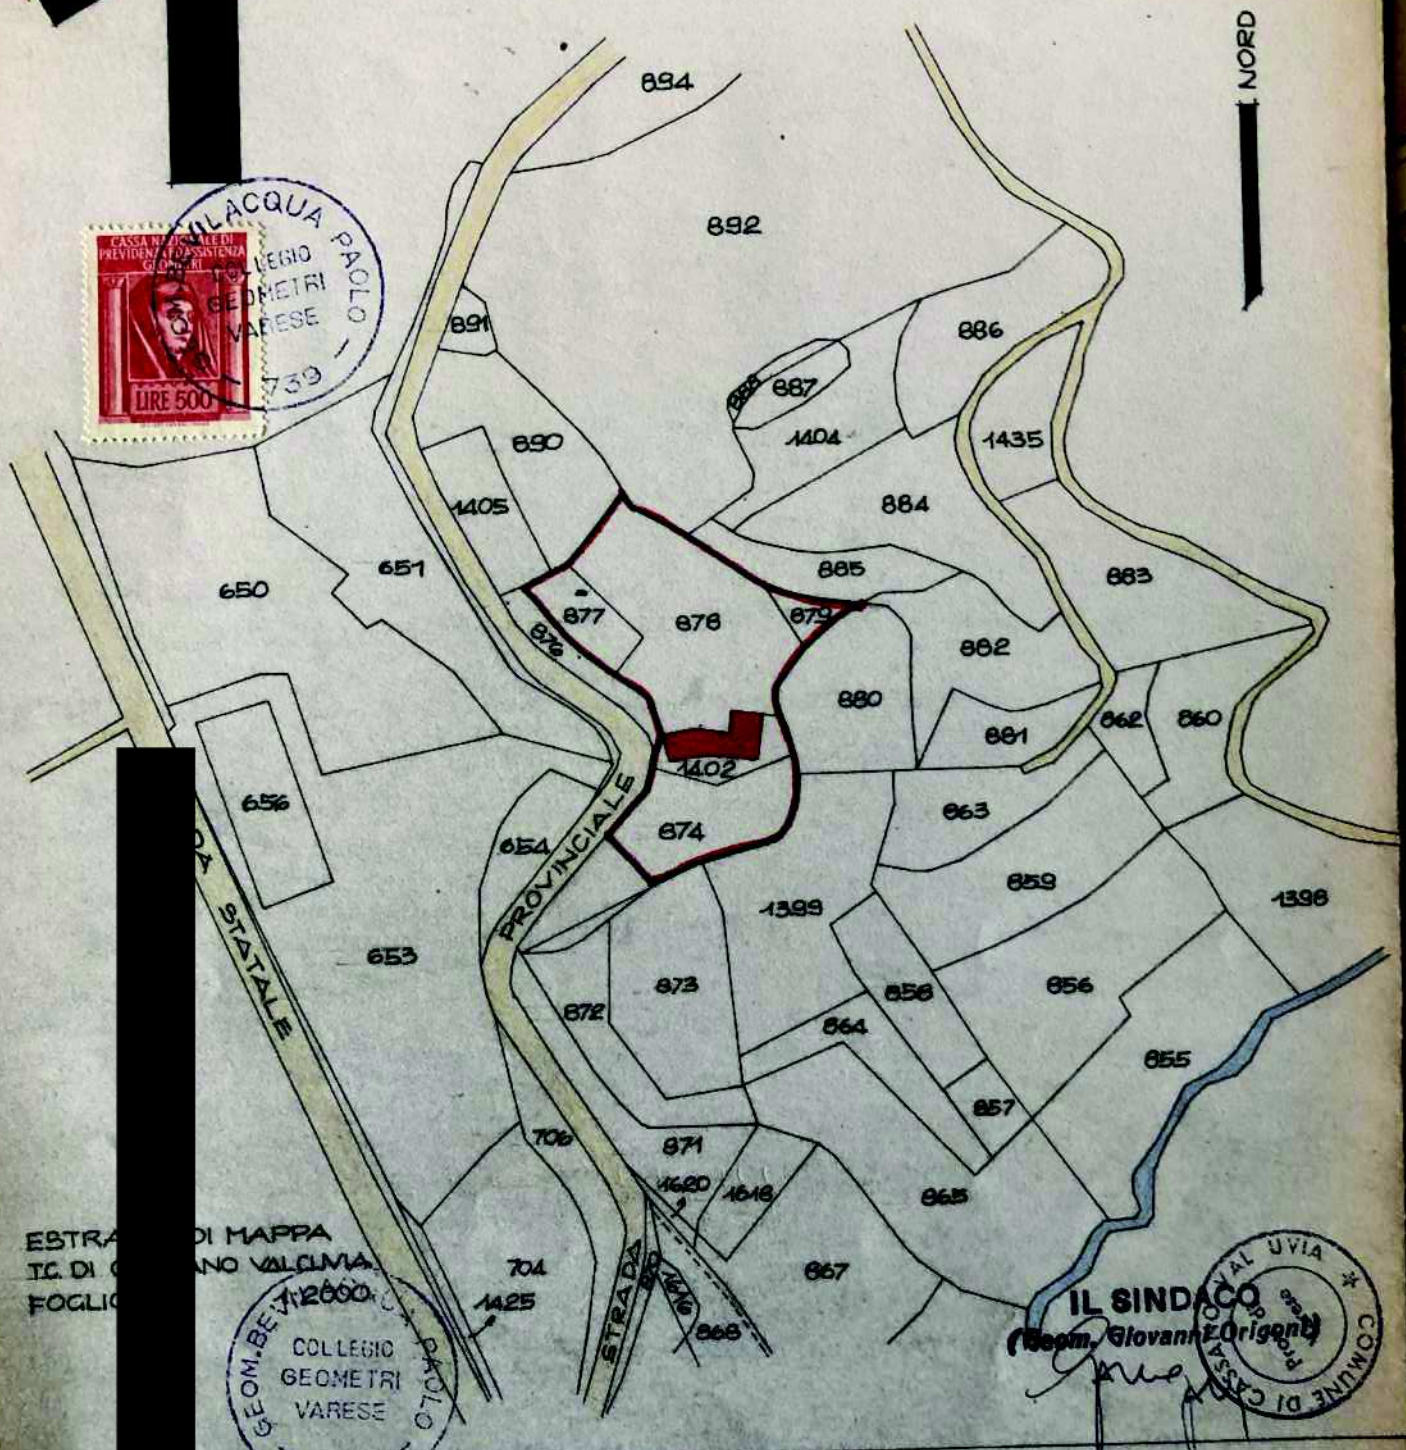

ESTRAZIONE DI MAPPA
 T.C. DI CASSA NO VALCLIVIA
 FOGLIO

GEOM. BEVIR 2660
 COLLEGIO
 GEOMETRI
 VARESE

IL SINDACO
 (Geom. Giovanni Origoni)
 COMUNE DI CASSA NO VALCLIVIA

VERO Vite Centrali 88 Telefono 867478 PROPRIETARI

INGA STUDIO TECNICO			
OGGETTO PROGETTO DI SISTEMAZIONE DI RUSTICO IN T.C. DI CASSA NO VALCLIVIA.		DATA 25 MARZO 1977	SCALA 1/50
PROGETTISTA: <i>Bevir</i>		RIFERIMENTO N° 163 - M/4	DISEGNO <i>Felmer</i>
PROPRIETARI: <i>Carlo Basso</i>		<i>Felmer</i>	

IL SINDACO
 COMUNE DI CASSA NO VALCLIVIA


Comune di CASSANO VALCUVIA
PROVINCIA DI VARESE

Bollo

CONCESSIONE EDILIZIA

N. 1/1977

IL SINDACO

Vista la domanda prodotta da 

tendente ad ottenere la concessione edilizia per "Sistemazione fabbricato rustico"

Visto il parere espresso dalla Commissione Edilizia nella seduta del giorno 17 Ottobre 1977

Esaminati gli elaborati tecnici allegati alla domanda e rilevato che le opere in progetto sono conformi alle prescrizioni degli strumenti urbanistici vigenti;


Vista la legge 17 luglio 1942, n. 1150, modificata ed integrata dalla legge 6 agosto 1967, n. 765;

Vista la legge regionale 15 aprile 1975, n. 51;

Vista la legge 28 gennaio 1977, n. 10;

Visto il vigente Regolamento Edilizio;

CONCEDE

a 1 richiedenti  di eseguire le opere edilizie progettate sul terreno distinto in mappa di Cassano Valeuvia con n. n. 874-1402-877-878-879, con l'osservanza delle vigenti disposizioni in materia ed in conformità del progetto presentato che, munito di visto, si restituisce in copia.

La presente concessione edilizia è rilasciata senza pregiudizio dei diritti dei terzi.

I lavori inerenti dovranno essere iniziati entro un anno dalla data di notifica della presente ed ultimati entro tre anni

Dovranno altresì osservarsi le seguenti particolari disposizioni:

- 1) Obbligo di installazione di una vasca Imhof per depurazione primaria delle acque nere, con ventilazione forzata, e realizzazione di un pozzetto di ispezione prima della immissione nel pozzo perdente.
- 2) Si dà atto che per la presente concessione sono stati corrisposti gli oneri per £. 1.648.000 (di cui £. 1.236.000 per le opere di urb. primaria, e £. 412.000 per le opere di urb. secondaria) determinati sulla base di mc. 412, e con le tariffe di cui alla deliberazione del C.C. n. 4/1977. Tali oneri debbono intendersi versati a titolo di potenziamento delle opere di urbanizzazione esistenti.

Cassano Valv.

10 Dicembre 1977



IL SINDACO

Geom. Prigioni Giovanni

RELATA DI NOTIFICA

Il sottoscritto messo comunale dichiara di aver notificato in data odierna copia della presente concessione edilizia al

il ricevente

Il messo notificatore

CONTI CORRENTI POSTALI
 RICEVUTA di un versamento di L. 2.000.170
 Lire due mila e cento ottantasette
 sul C/C N. 27/6262
 intestato a COMUNE DI CASSANO VALCUVIA
 eseguito da [REDACTED]
 residente in [REDACTED]
 add. 24.9.1980

POSTALI
 Bollo lineare dell'Ufficio accettante
 D. MOMBELLI
 L'UFFICIALE POSTALE
 Bollo a data 31 24 SET 80
 Cartellino del bollettario

Mod. I ed.

CASSANO VALCUVIA

PROVINCIA DI VARESE



MISSIONE EDILIZIA

IL SINDACO

Vista la domanda prodotta da [REDACTED]

Codice Fiscale n° BRT DRN 49E02 E522H
III III n° GLM CLF 46C59 C987T

tendente ad ottenere la concessione edilizia per **Sistemazione Fabbricato Rustico**

Visto il parere espresso dalla Commissione Edilizia nella seduta del giorno **10 Marzo 1980**

Esaminati gli elaborati tecnici allegati alla domanda e rilevato che le opere in progetto sono conformi alle prescrizioni degli strumenti urbanistici vigenti;

Vista la legge 17 luglio 1942, n. 1150, modificata ed integrata dalla legge 6 agosto 1967, n. 765;

Vista la legge regionale 15 aprile 1975, n. 51;

Vista la legge 28 gennaio 1977, n. 10;

Visto il vigente Regolamento Edilizio;

CONCEDE

a **i** richiedenti [REDACTED] di eseguire le opere edilizie progettate sul terreno distinto in mappa di **CASSANO VALCUVIA**

co. n. **il** n. 1402, con l'osservanza delle vigenti disposizioni in materia ed in conformità del progetto presentato che, munito di visto, si restituisce in copia.

La presente concessione edilizia è rilasciata senza pregiudizio dei diritti dei terzi.

I lavori inerenti dovranno essere iniziati entro **un Anno dalla data del Rilascio** dalla data di notifica della presente ed ultimati entro **Tre anni dalla Data del Rilascio**

Dovranno altresì osservarsi le seguenti particolari disposizioni:

- 1) **Obbligo di installare una vasca Imhof per depurazione primaria delle acque nere con ventilazione forzata e realizzazione di un pozzetto di ispezione prima della immissione nel pozzo a tenuta stagna.**

Per il rilascio della presente Concessione dovranno essere versati per oneri di Urbanizzazione Primaria £. 1.203.879 e per Urbanizzazione Secondaria pari a £. 1.869.010 per un totale di £. 3.099.339.

Per Costo di Costruzione £. 4.900.247.

Cassano Valcuvia

li 25 SET. 1980.



IL SINDACO

Geom. *[Signature]*

RELATA DI NOTIFICA

Il sottoscritto messo comunale dichiara di aver notificato in data odierna copia della presente concessione edilizia al XXXXXXXXXX

CASSANO V. li 25-9-1980

il ricevente

[Signature]



Il messo notificatore

[Signature]