

Allegato 3


MOD. AN (CEU)  
LIRE 400

MINISTERO DELLE FINANZE  
DIREZIONE GENERALE DEL CATASTO E DEI SS.TT.EE.  
CATASTO EDILIZIO URBANO (RDL 13-4-1939, n. 652)



MODULARIO  
F. fig. rend. 498

Planimetria di u.i.u. in Comune di VAIANO via XX SETTEMBRE civ. 25

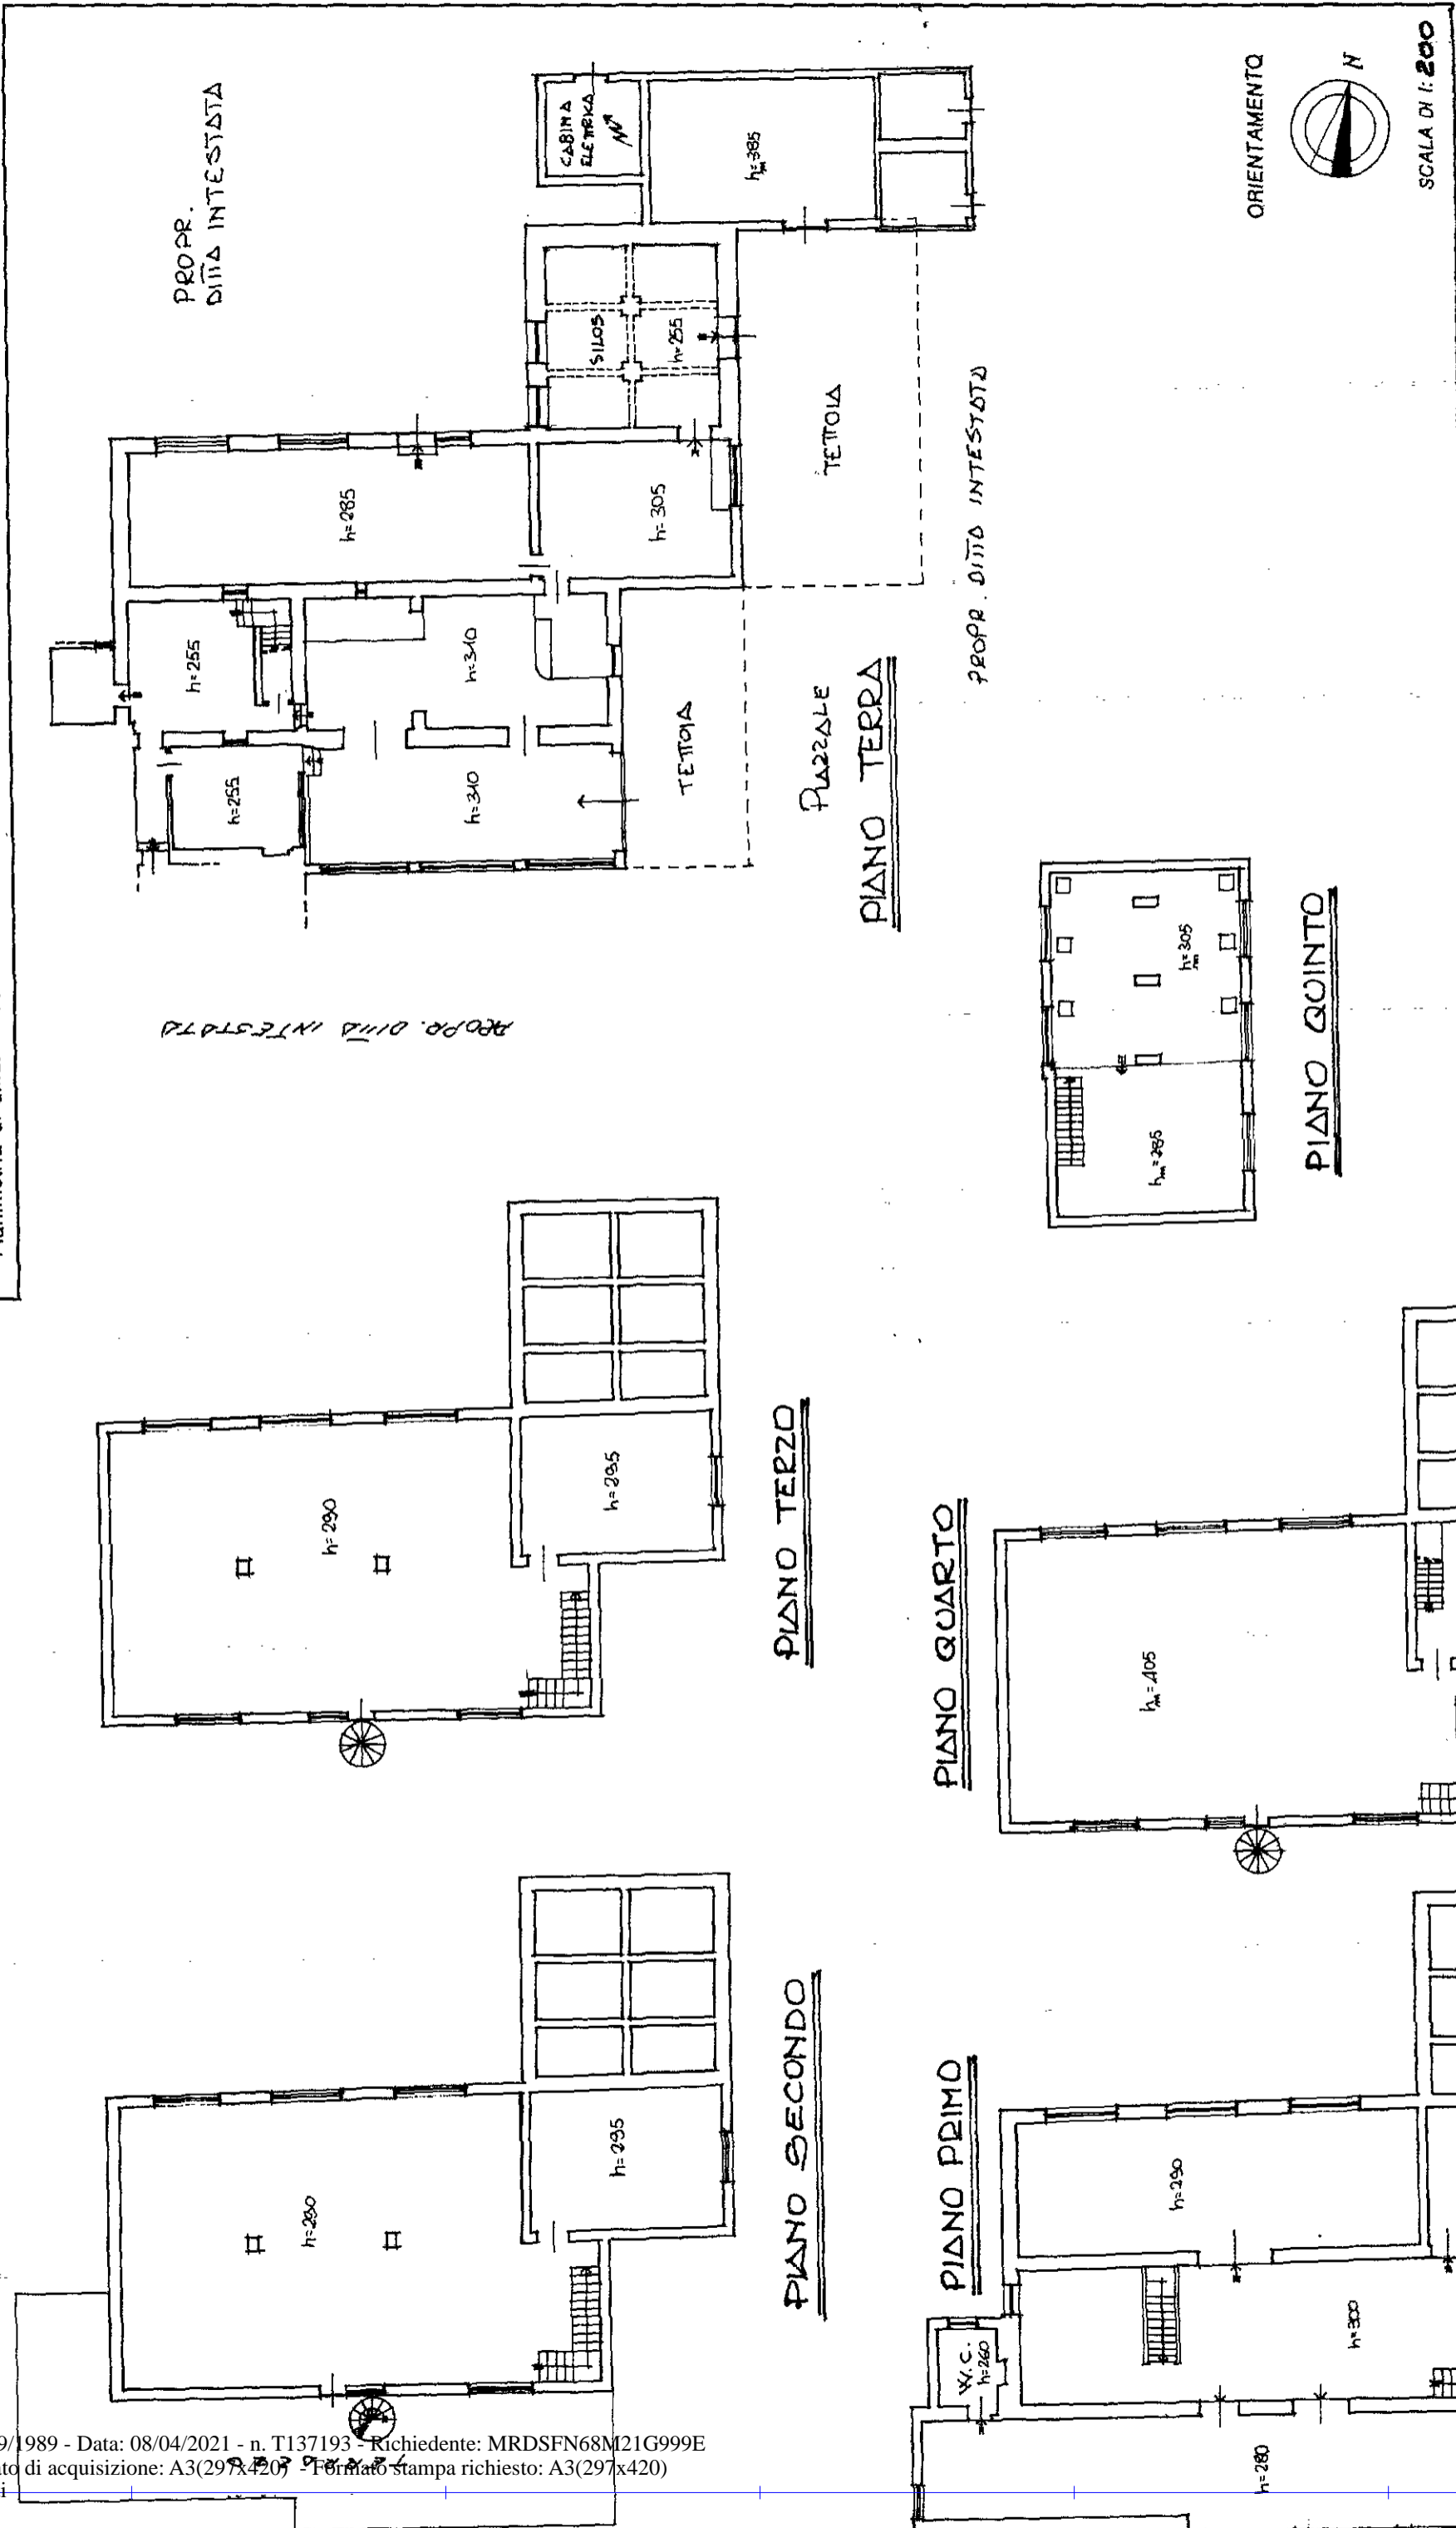

COMPILATA DAL  
**GEOMETRA**  
MUNGAI GIOVANNI  
iscritto all'Albo dei Geometri  
della provincia di FIRENZE

Dichiarazione di N.C.   
Denuncia di variazione

Identificativi catastali  
F. 836 sub. 2

RISERVATO ALL'UFFICIO  
06 SET. 1989 062510