


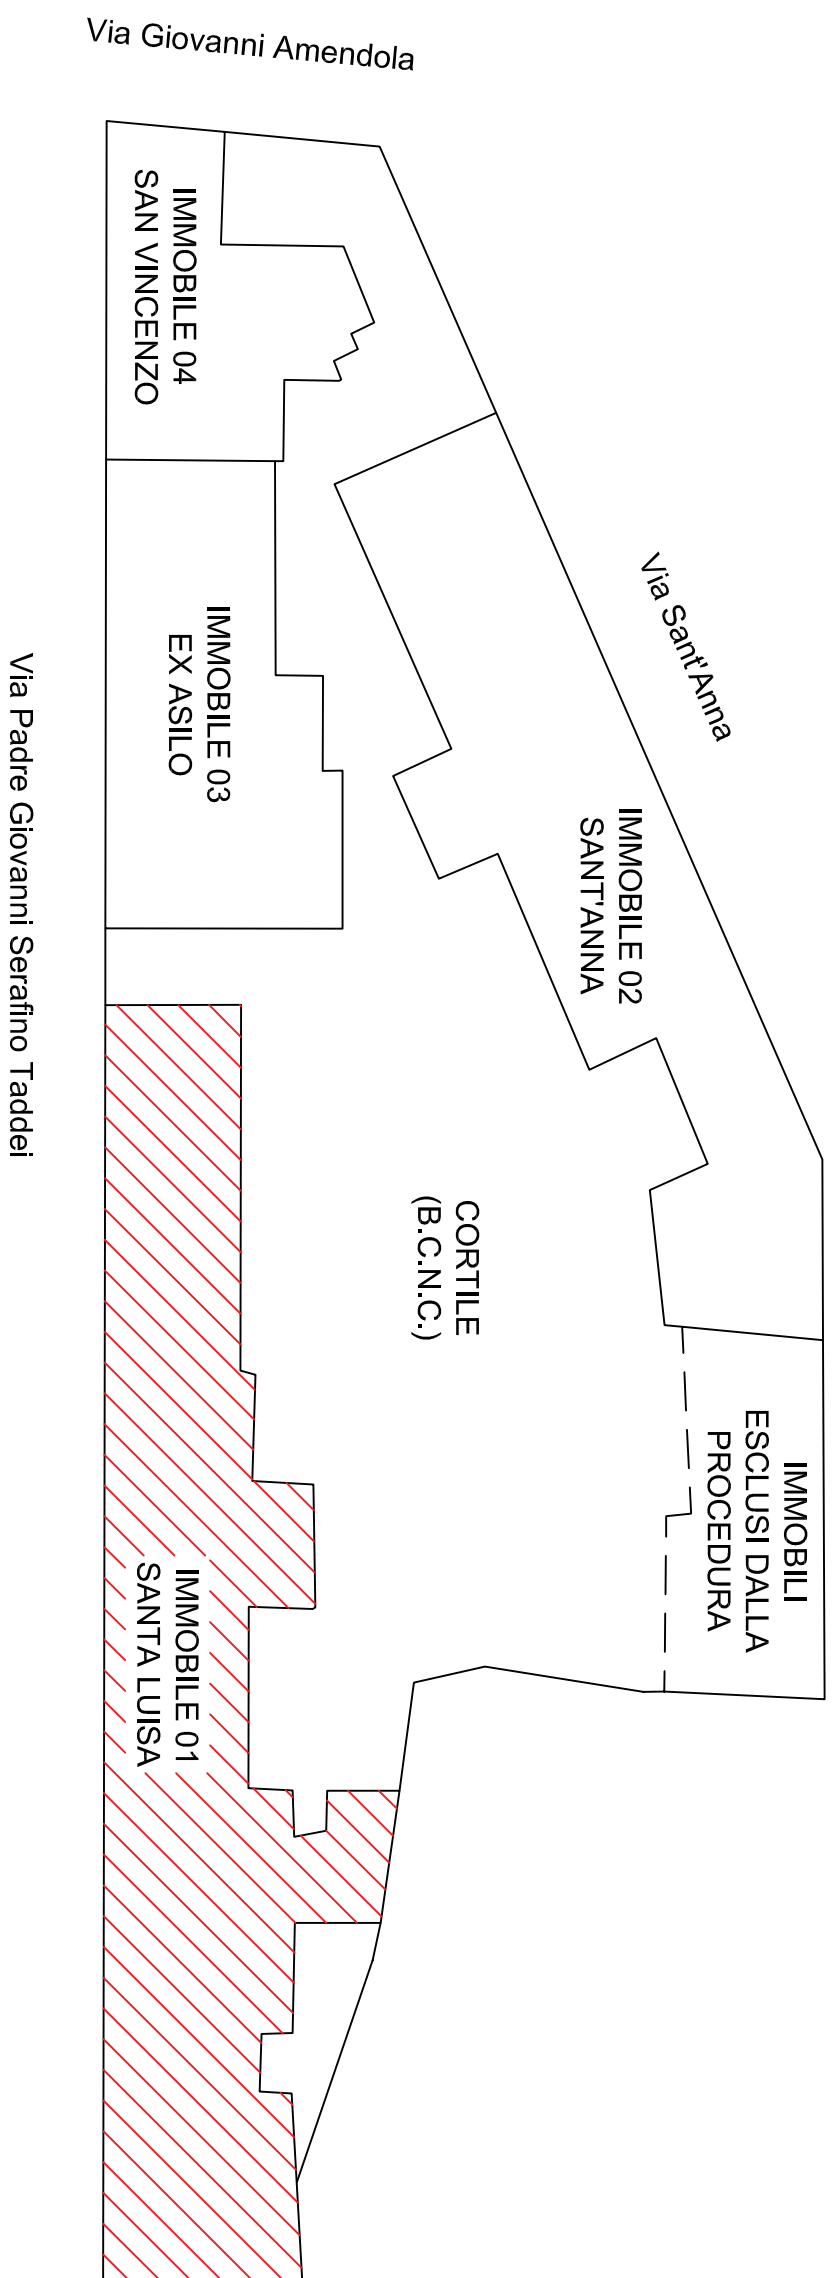
ING. GIANMARCO PILO
VIA DEI CONVERSI N°1
09129 CAGLIARI
TEL. 070/4636270
e-mail: gianmarco.pilo@tin.it

PERIZIA TECNICA ESTIMATIVA – TRIBUNALE DI SASSARI


ALLEGATO E – PLANIMETRIE DEGLI IMMOBILI COME DA RILIEVO

ALLEGATO E – PLANIMETRIE DEGLI IMMOBILI COME DA RILIEVO



Tribunale di Sassari – Sezione Fallimentare
Fallimento 
Fallimento N.7/2023
SETTEMBRE 2024




 Immobile oggetto di perizia

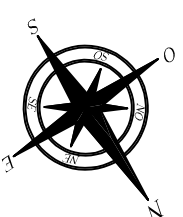



PIANO TERRA

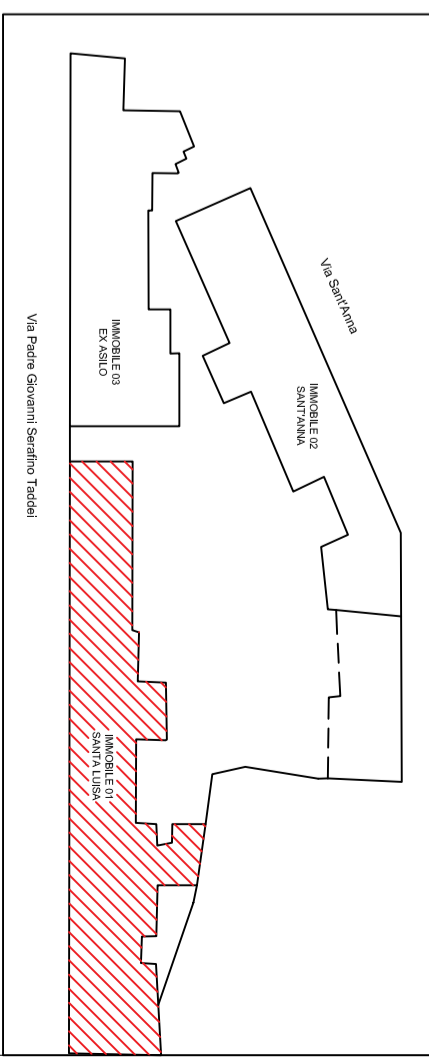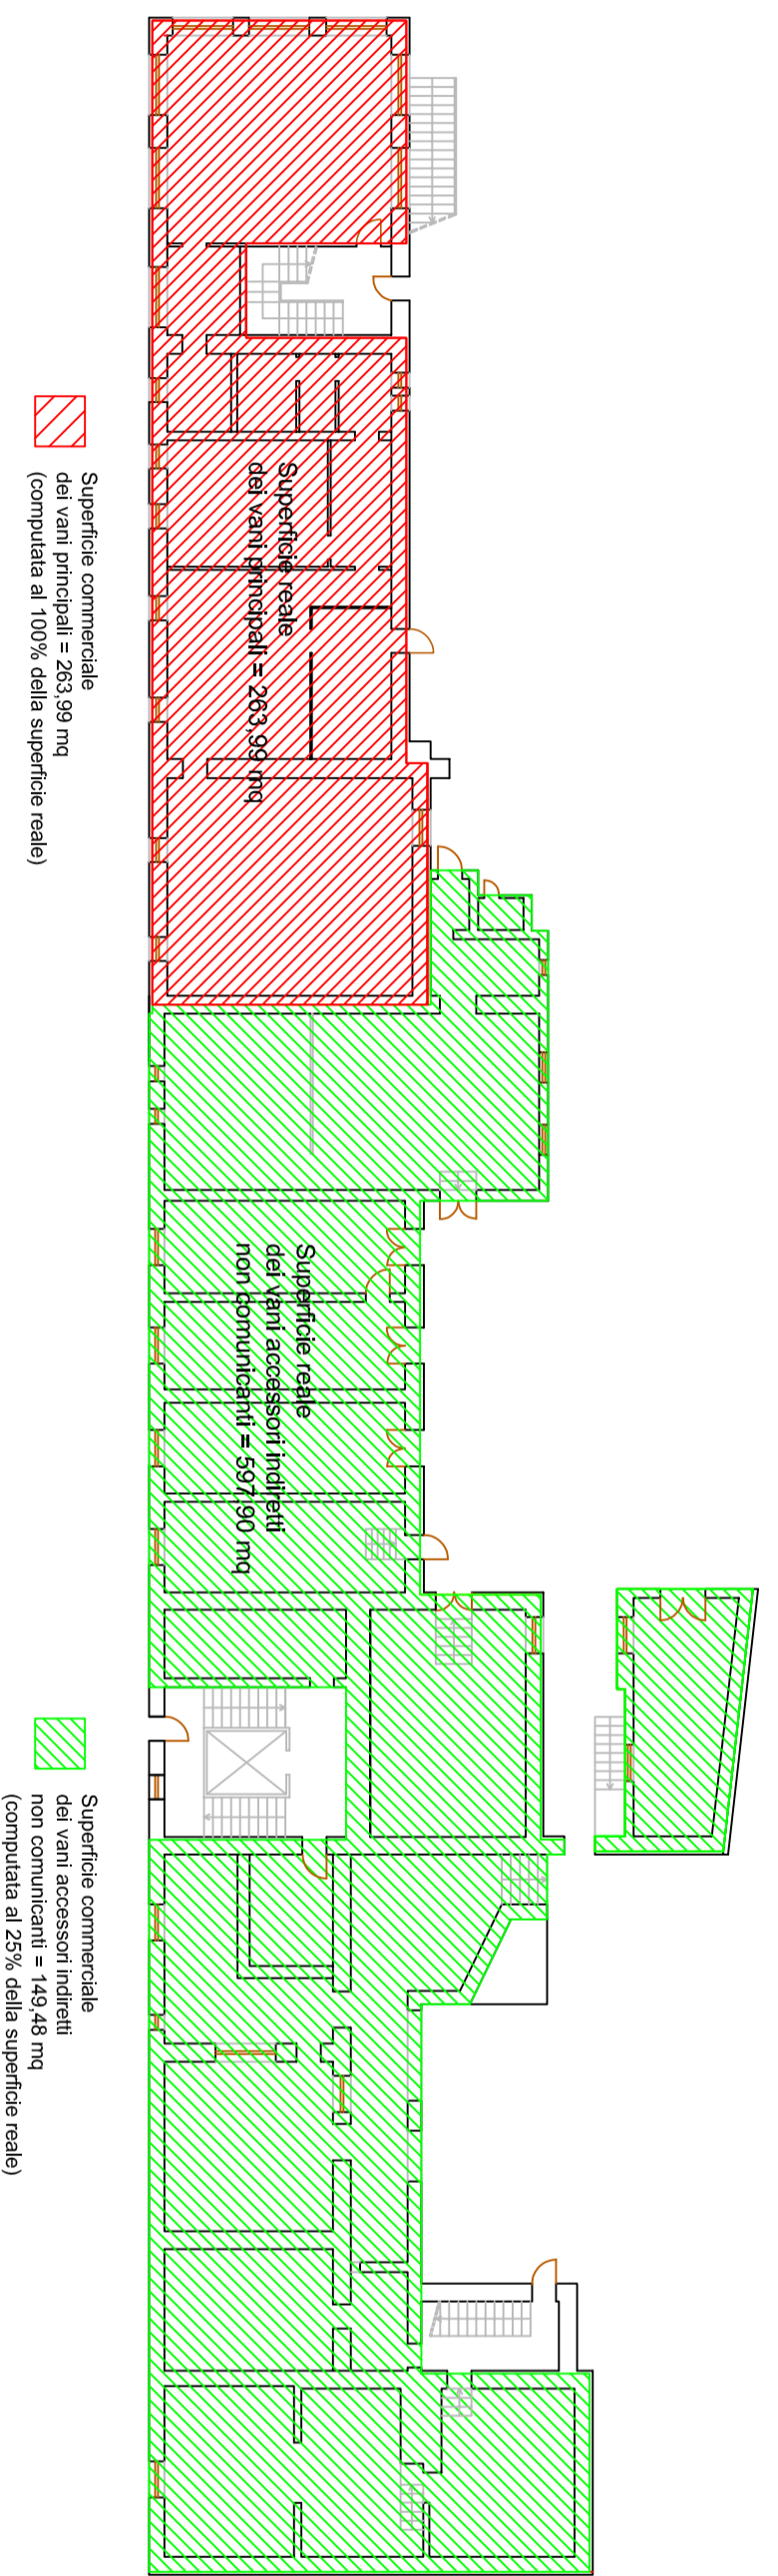


PIANO PRIMO

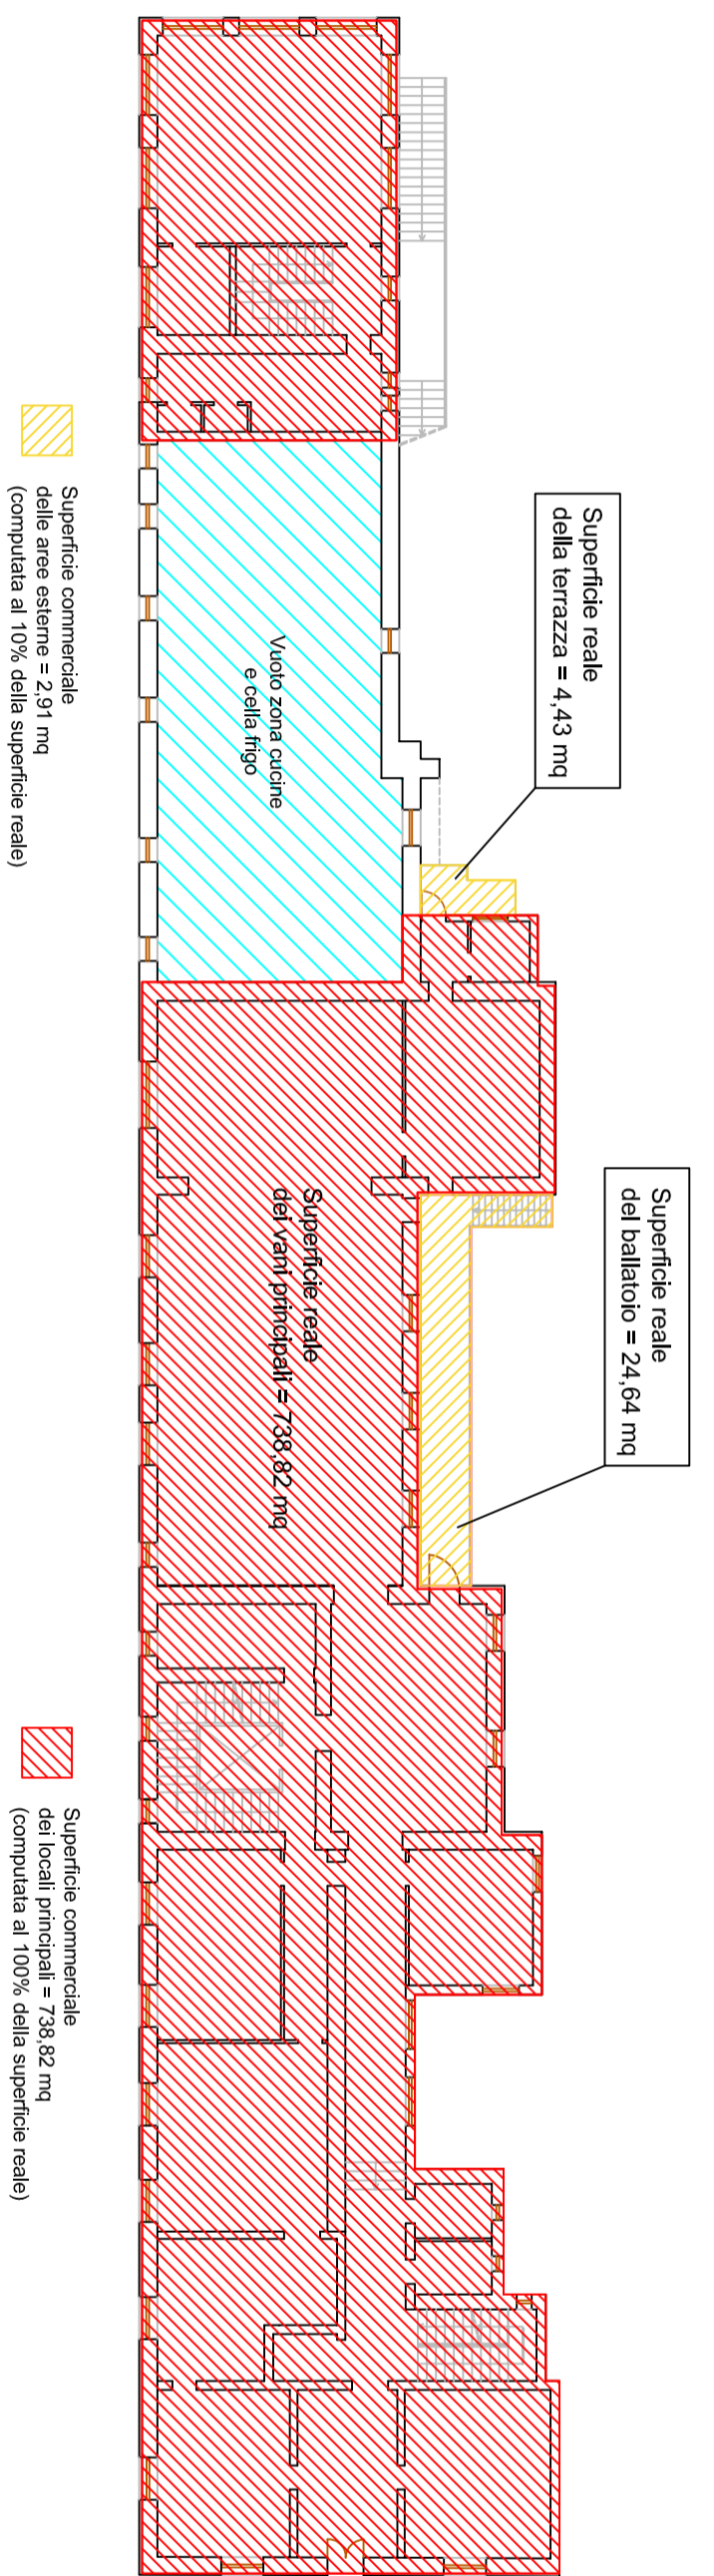


PIANO SECONDO

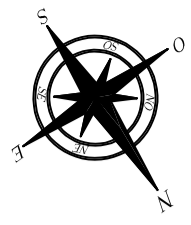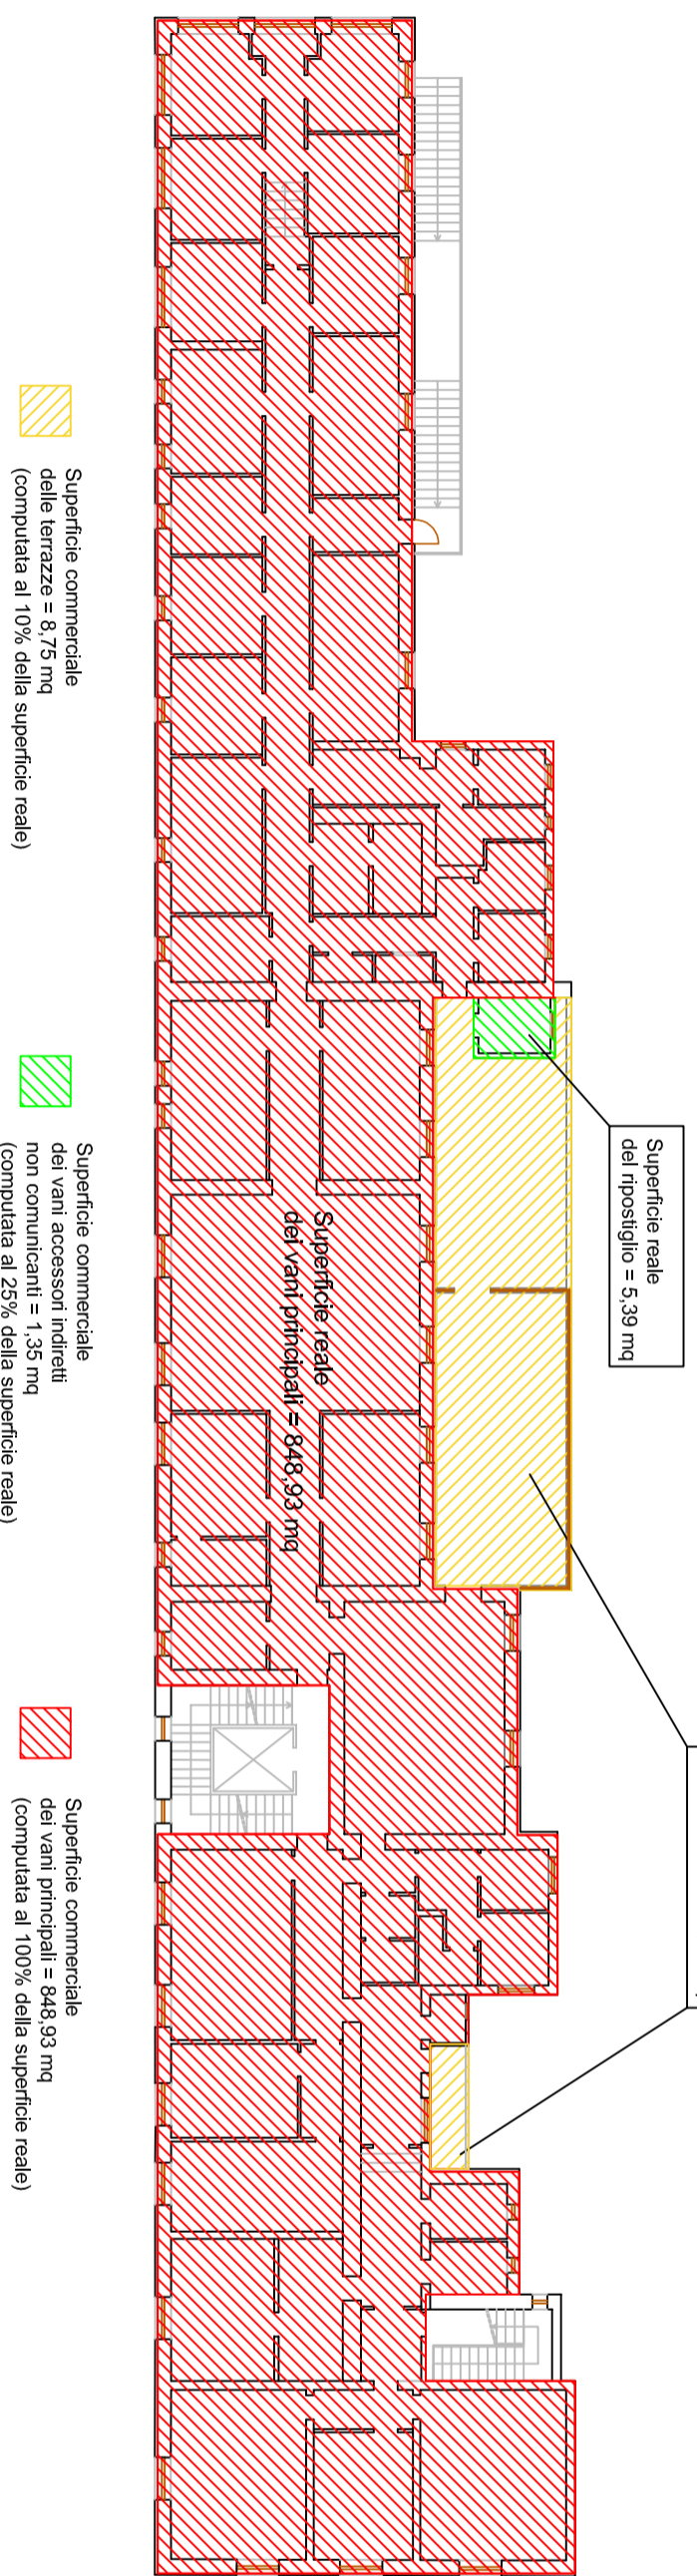

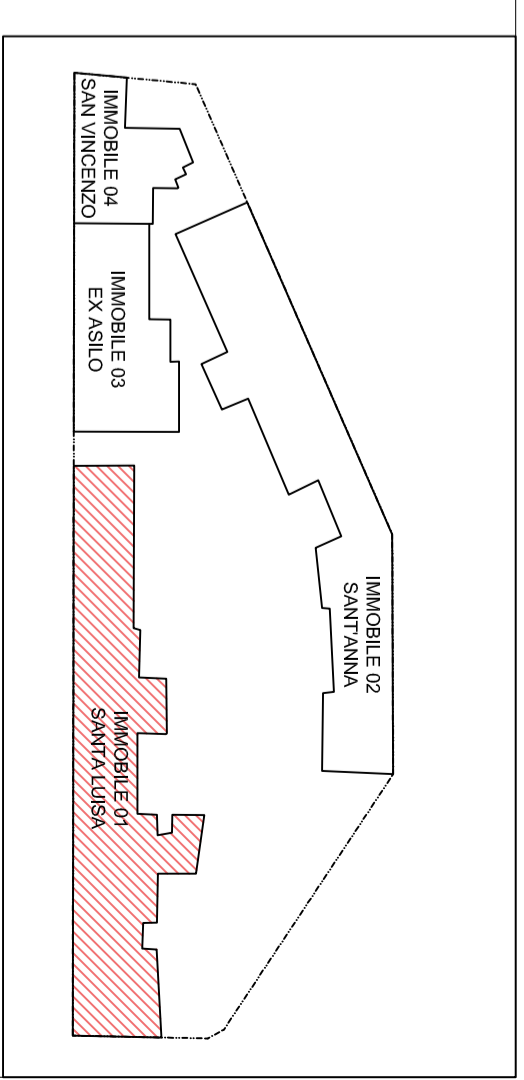

PIANO TERZO

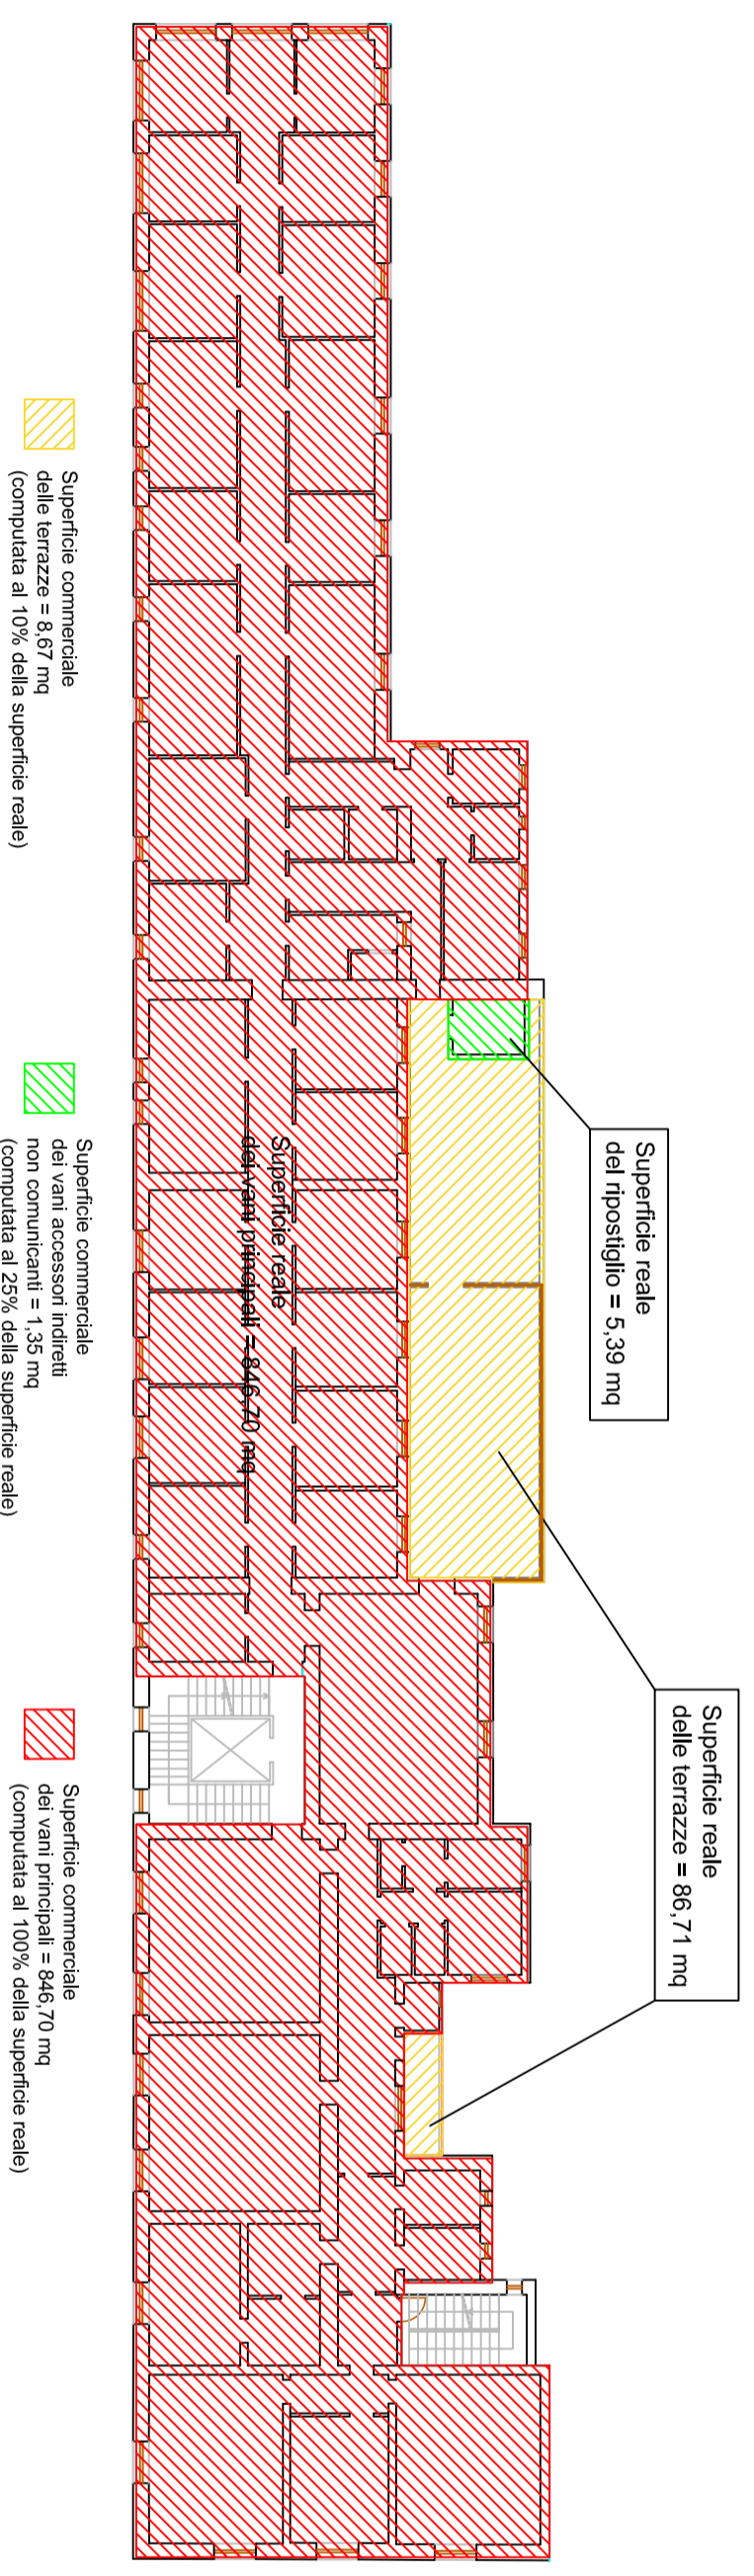

PIANO SOFFITTA

