

10

MODULARIO
F. Cat. ST. R. 421

126



6124
MINISTERO DELLE FINANZE
DIREZIONE GENERALE DEL CATASTO E DEI SERVIZI TECNICI ERARIALI

MOD. B (Nuovo Catasto Edilizio Urbano)


NUOVO CATASTO EDILIZIO URBANO

(R. DECRETO-LEGGE 13 APRILE 1939, N. 653)

Planimetria dell'immobile situato nel Comune di Torino Via dei frassini

Ditta INA Carrai

Allegata alla dichiarazione presentata all'Ufficio(*) UTE di Torino
(* Tecnico Erariale o del Comune)

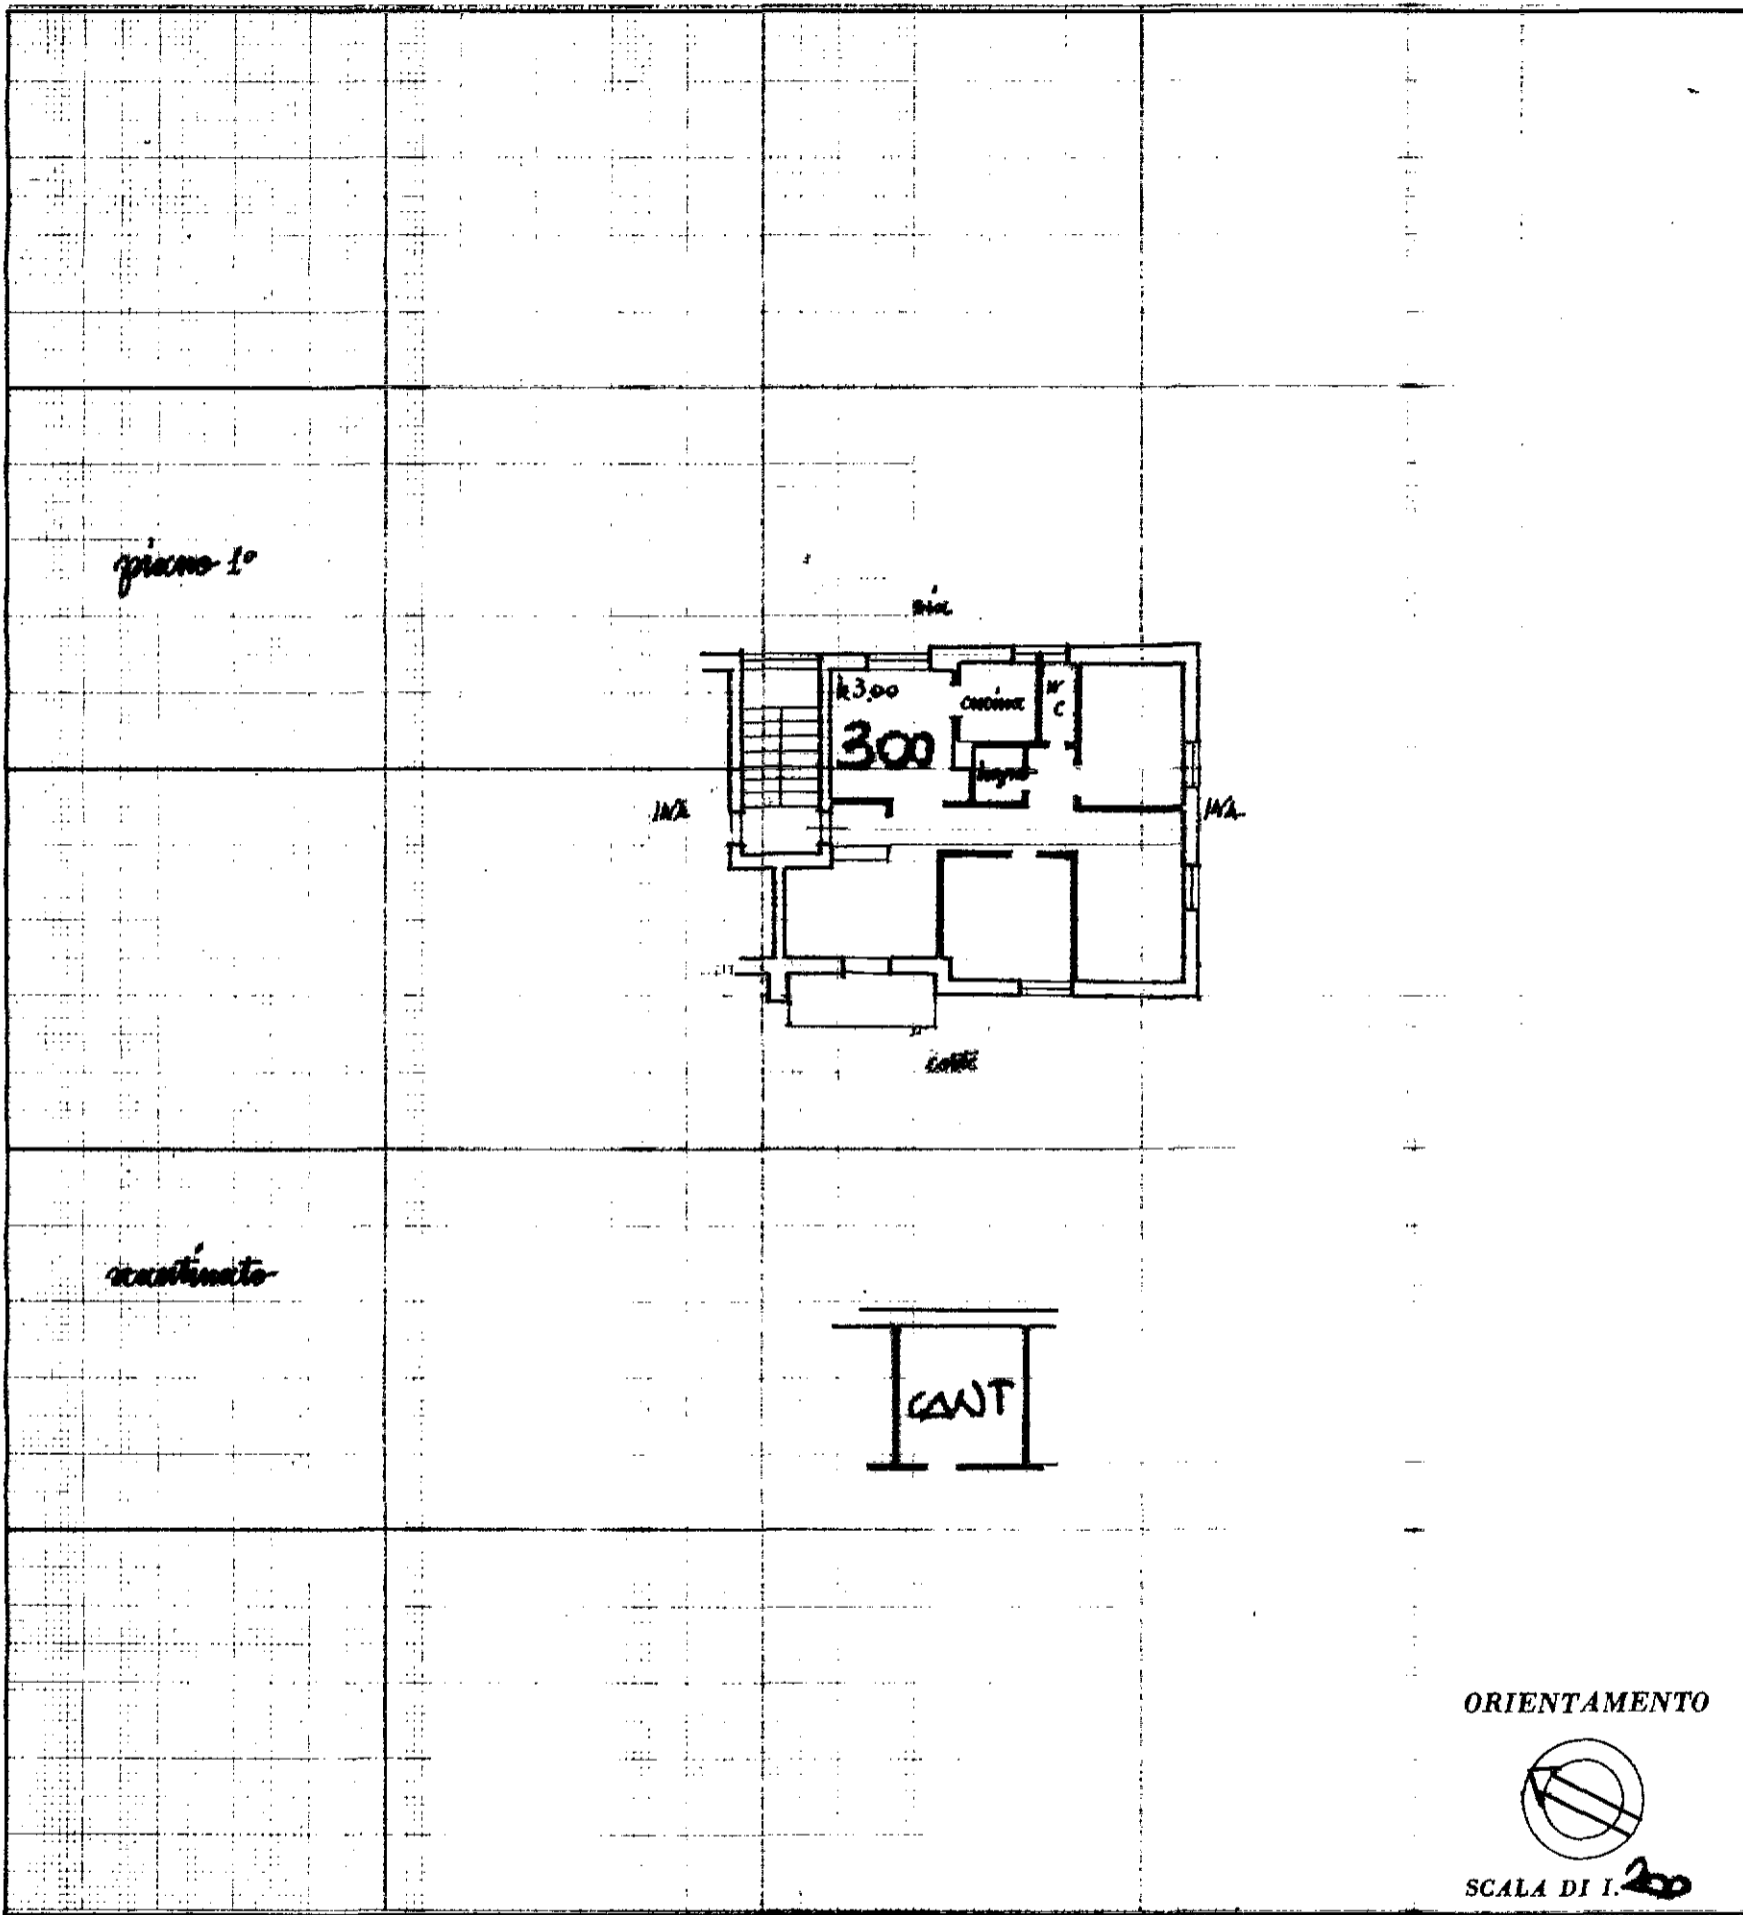

SPAZIO RISERVATO PER LE ANNOTAZIONI D'UFFICIO

DATA
PROT. N°

6 NOV, 1955

21
1955

Compilata dal dott. geom. Piero Carrai
(Titolo, nome e cognome del tecnico)

Iscritto all'Albo dell'Ufficio Tecnico Erariale
della Provincia di Torino

DATA 10. IX. 1955

Firma: P. Carrai

ISTITUTO POLIGRAFICO DELLO STATO

1955 01

Catasto dei Fabbricati - Situazione al 08/07/2025 - Comune di TORINO (L.219) - < Foglio 1024 - Particella 52 - Subalterno 23 >
VIA DEI FRASSINI n. 3 Piano S1-I