

Agenzia del Territorio
CATASTO FABBRICATI
Ufficio Provinciale di
Modena

Dichiarazione protocollo n. MO0150410 del 04/07/2008

Planimetria di u.i.u. in Comune di Montecreto

Via Casa Busotto⁹

civ. SNC

Identificativi Catastali:

Sezione:
Foglio: 5
Particella: 48
Subalterno: 7

Compilata da:
Antoni Luciano

Iscritto all'albo:
Geometri


Prov. Modena

N. 2181

Scheda n. 1

Scala 1:200

Piano Primo Sottotrada - h: 2,30ml.

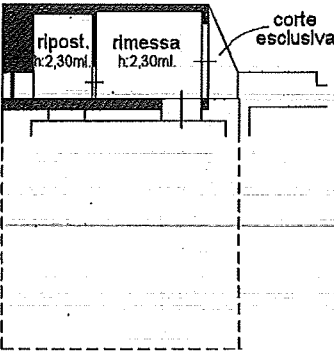

Nord

Ultima planimetria in atti

Data: 28/05/2024 - n. T39334 - Richiedente: GLNNEE59R26F240E

Totale schede: 1 - Formato di acquisizione: A4(210x297) - Formato stampa richiesto: A4(210x297)

Catasto dei Fabbricati - Situazione al 28/05/2024 - Comune di MONTECRETO (F484) - < Foglio 5 - Particella 48 - Subalterno 7 >

VIA CASA BUSOTTO 9 CIV. SNC D.M. 91

Agenzia del Territorio
CATASTO FABBRICATI
Ufficio Provinciale di
Modena

Dichiarazione protocollo n. MO0150410del 04/07/2008

Planimetria di u.i.u. in Comune di Montecreto

Via Casa Busotto

civ. 104

Identificativi Catastali:

Sezione:
Foglio: 5
Particella: 48
Subalterno: 6

Compilata da:
Antoni Luciano
Isritto all'albo:
Geometri


Prov. Modena

N. 2181


Scheda n. 1

Scala 1:200


Piano Primo Sottostrada - h: 2,40ml.

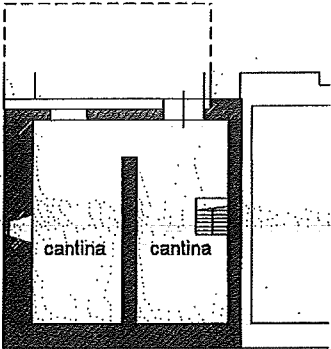

Piano Terra

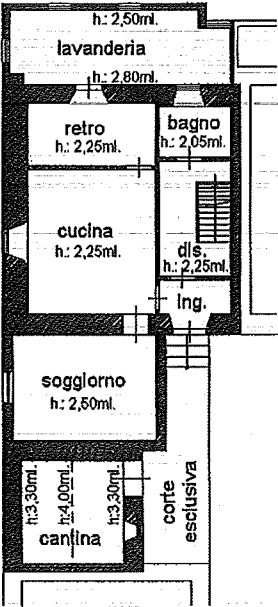

Piano Primo - h: 2,05ml.

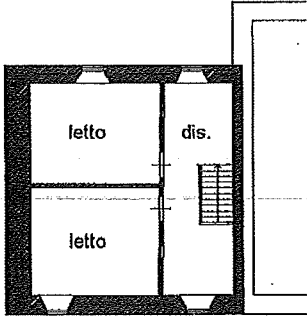

Nord



Ultima planimetria in atti

Data: 28/05/2024 - n. T39332 - Richiedente: GLNNEE59R26F240E

Totale schede: 1 - Formato di acquisizione: A4(210x297) - Formato stampa richiesto: A4(210x297)

PIANO S1 ABITATIVO
(INTERRATO A CANTINA)

