


Esecuzione Immobiliare n.48/2023
CTU incaricato: Ing. Giacomo Ratta
Planimetria Stato Attuale dei Luoghi

Scala 1:200


LOTTO 1 - Foglio 11 Part.lla 149 sub.1-2 - Comune di Martano (LE)

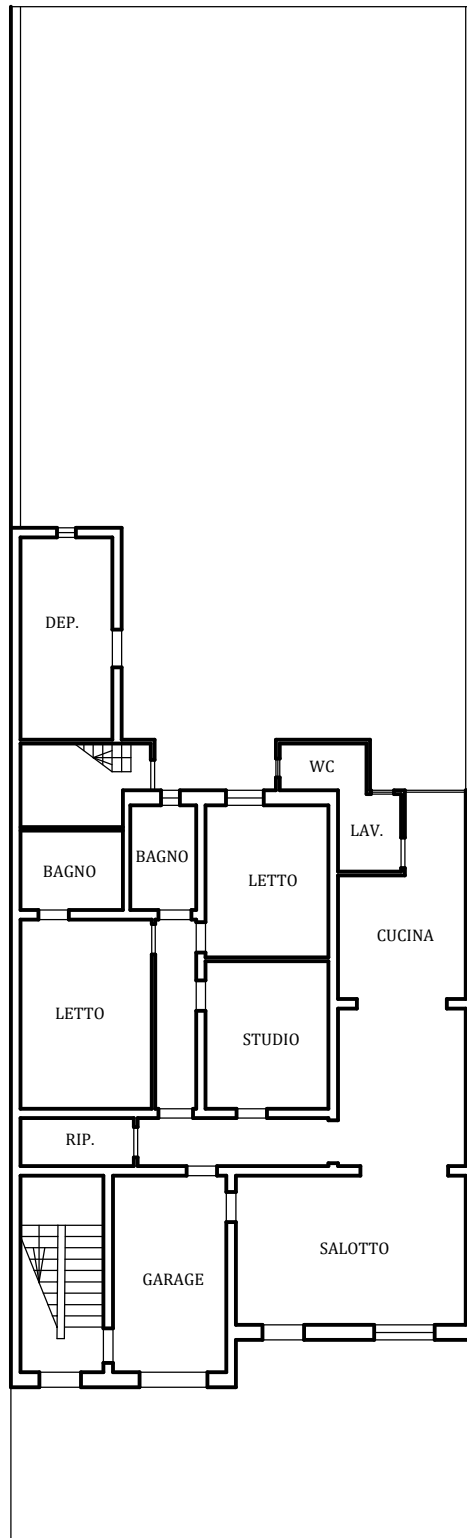

via De Gasperi
PIANO TERRA

Esecuzione Immobiliare n.48/2023
CTU incaricato: Ing. Giacomo Ratta
Planimetria Stato Attuale dei Luoghi

Scala 1:100

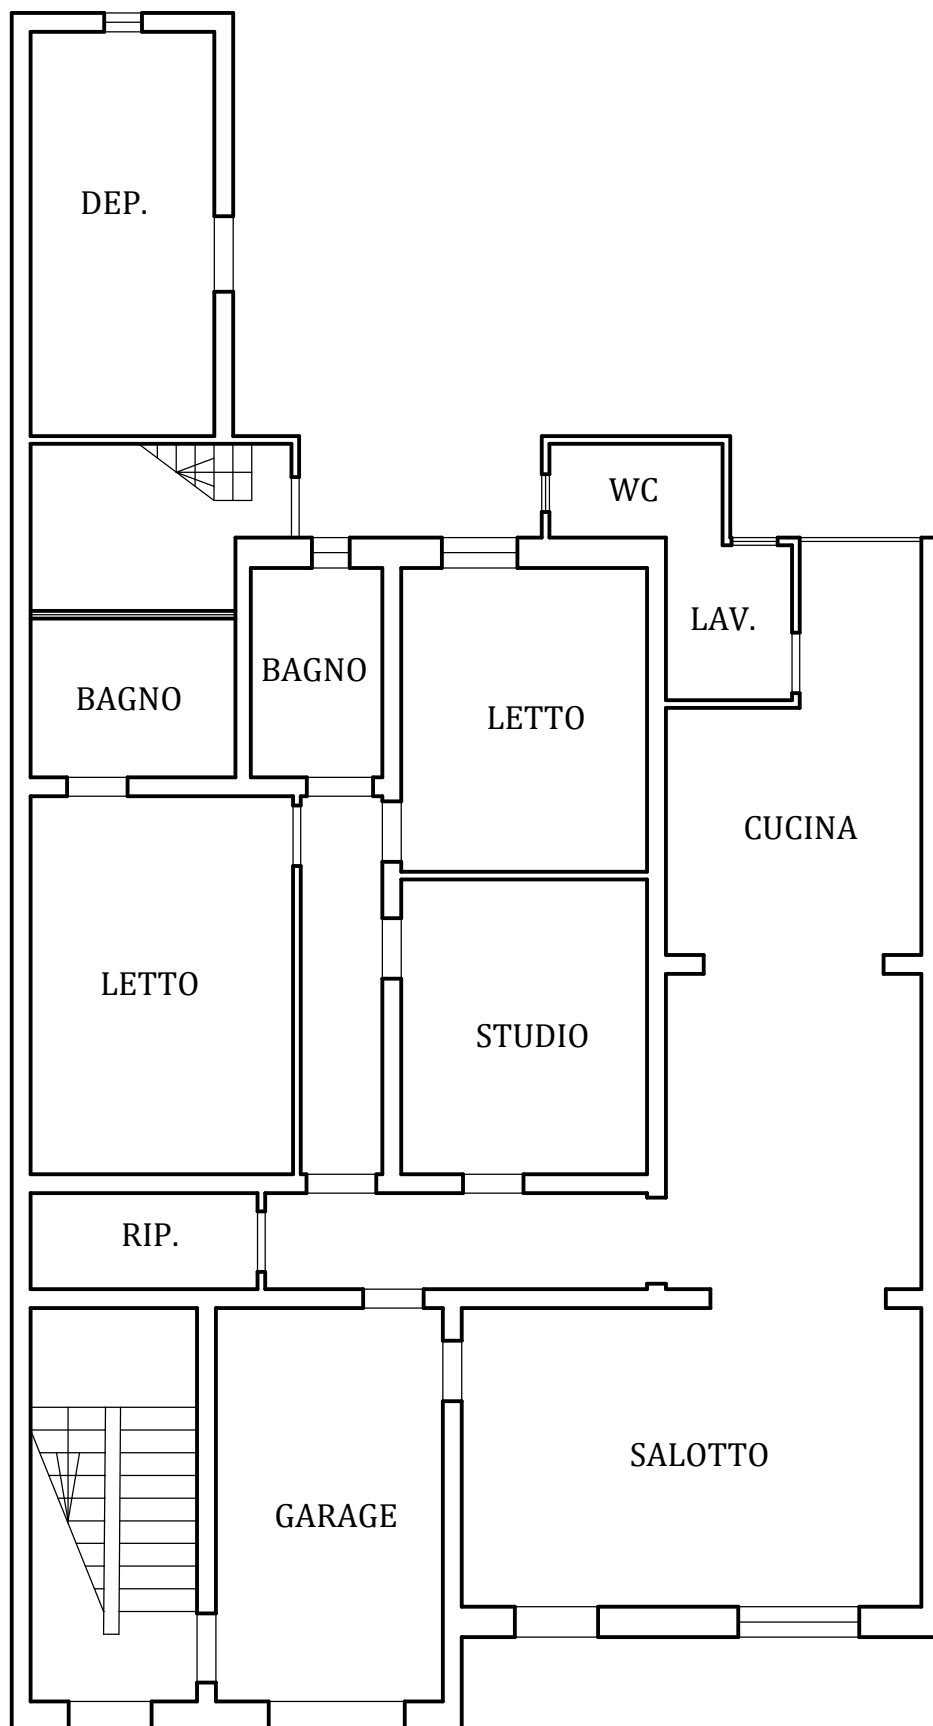

Esecuzione Immobiliare n.48/2023
CTU incaricato: Ing. Giacomo Ratta

Scala 1:100

