

MODULARIO
F. - Cat. S. T. - 315



MINISTERO DELLE FINANZE
DIREZIONE GENERALE DEL CATASTO E DEI SERVIZI TECNICI ERARIALI

Mod. B (Nuovo Catasto Edilizio Urbano)

NUOVO CATASTO EDILIZIO URBANO


Lire
15

(R. DECRETO-LEGGE 13 APRILE 1939, N. 652)

Planimetria dell'immobile situato nel Comune di SIRACUSA Via NOTO SCALA B INT N° 2

Ditta ERARIDA S.P.A.

Allegata alla dichiarazione presentata all'Ufficio Tecnico Erariale di SIRACUSA

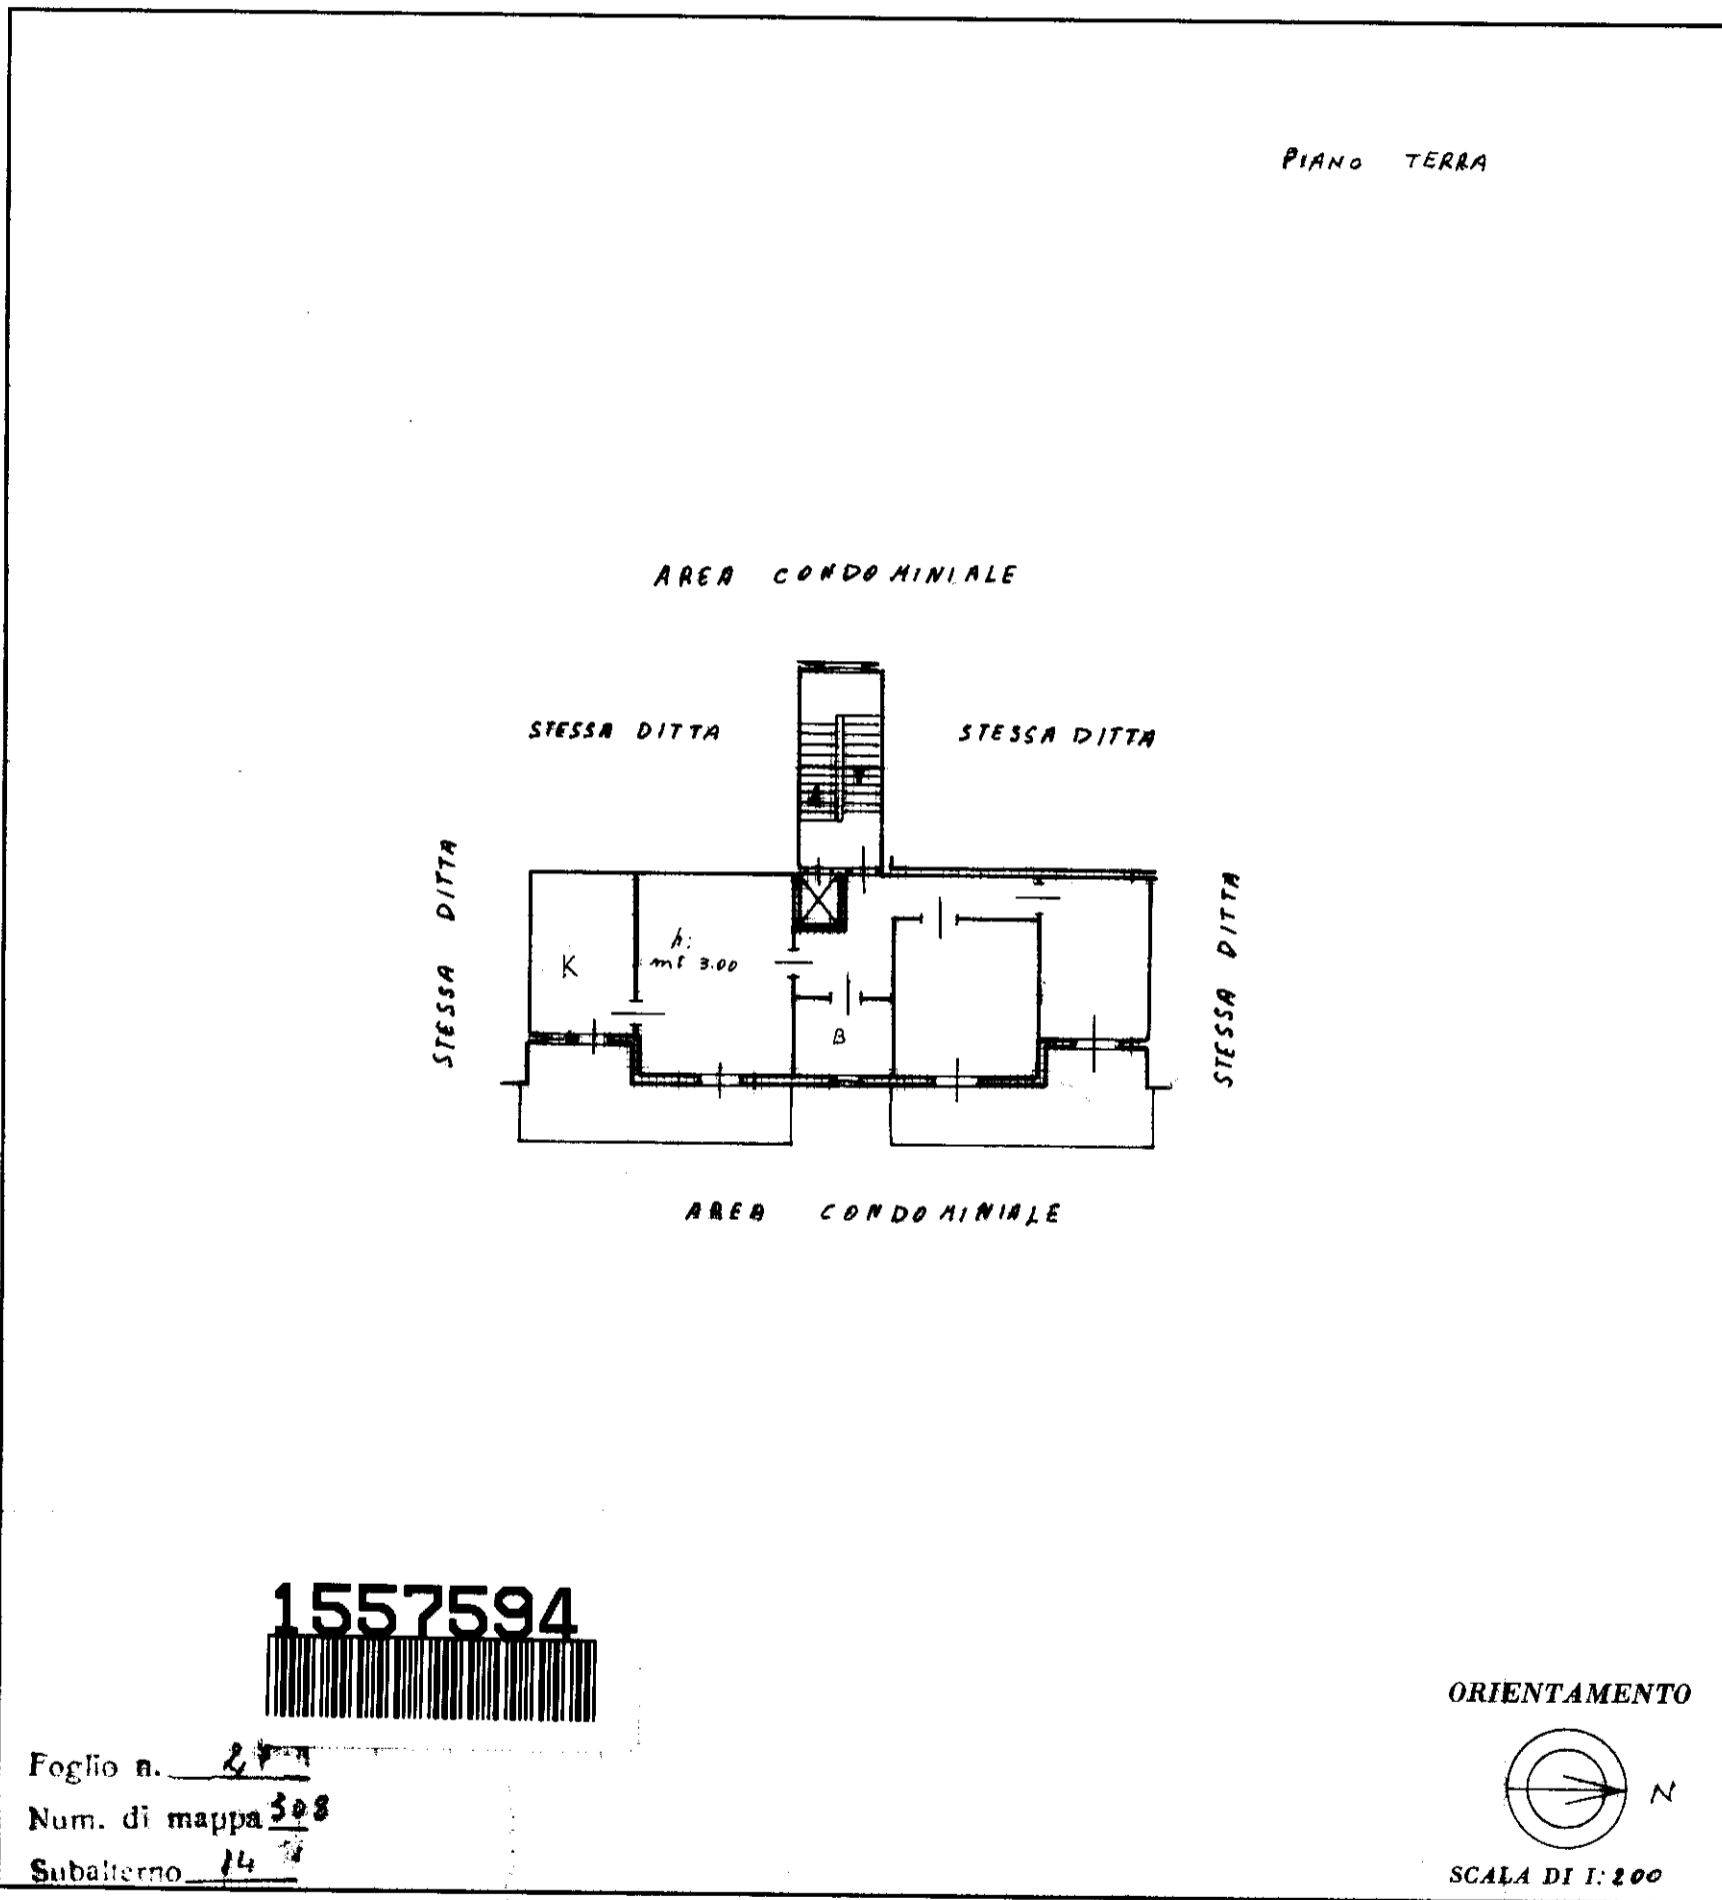

SPAZIO RISERVATO PER LE ANNOTAZIONI D'UFFICIO

DATA 5 Agosto 1977
PROT. N° 2830

Compilata dal GEOMETRA
(Titolo, nome o cognome del tecnico)
FRITTITA SALVATORE

Iscritto all'Albo dei GEOMETRI
della Provincia di SIRACUSA

DATA 22. 1. 1977

Firma: P. Frittita