





STRALCIO AEROFOTOGRAMMETRICO - 1:5.000

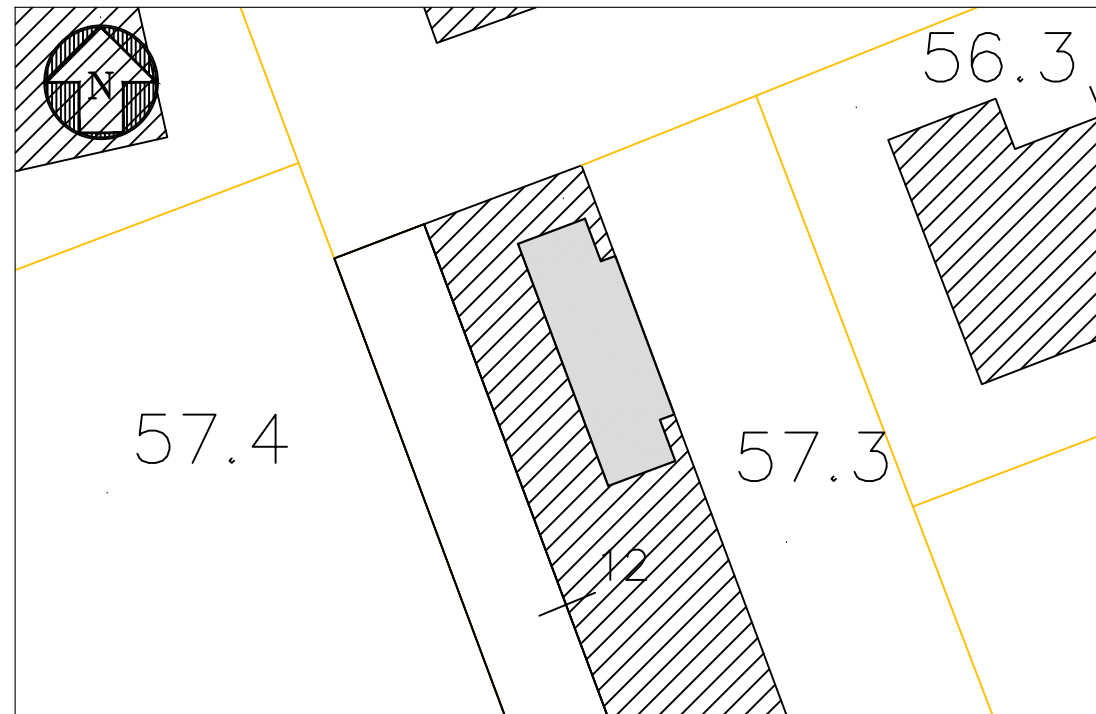

PLANIMETRIA GENERALE - 1:500

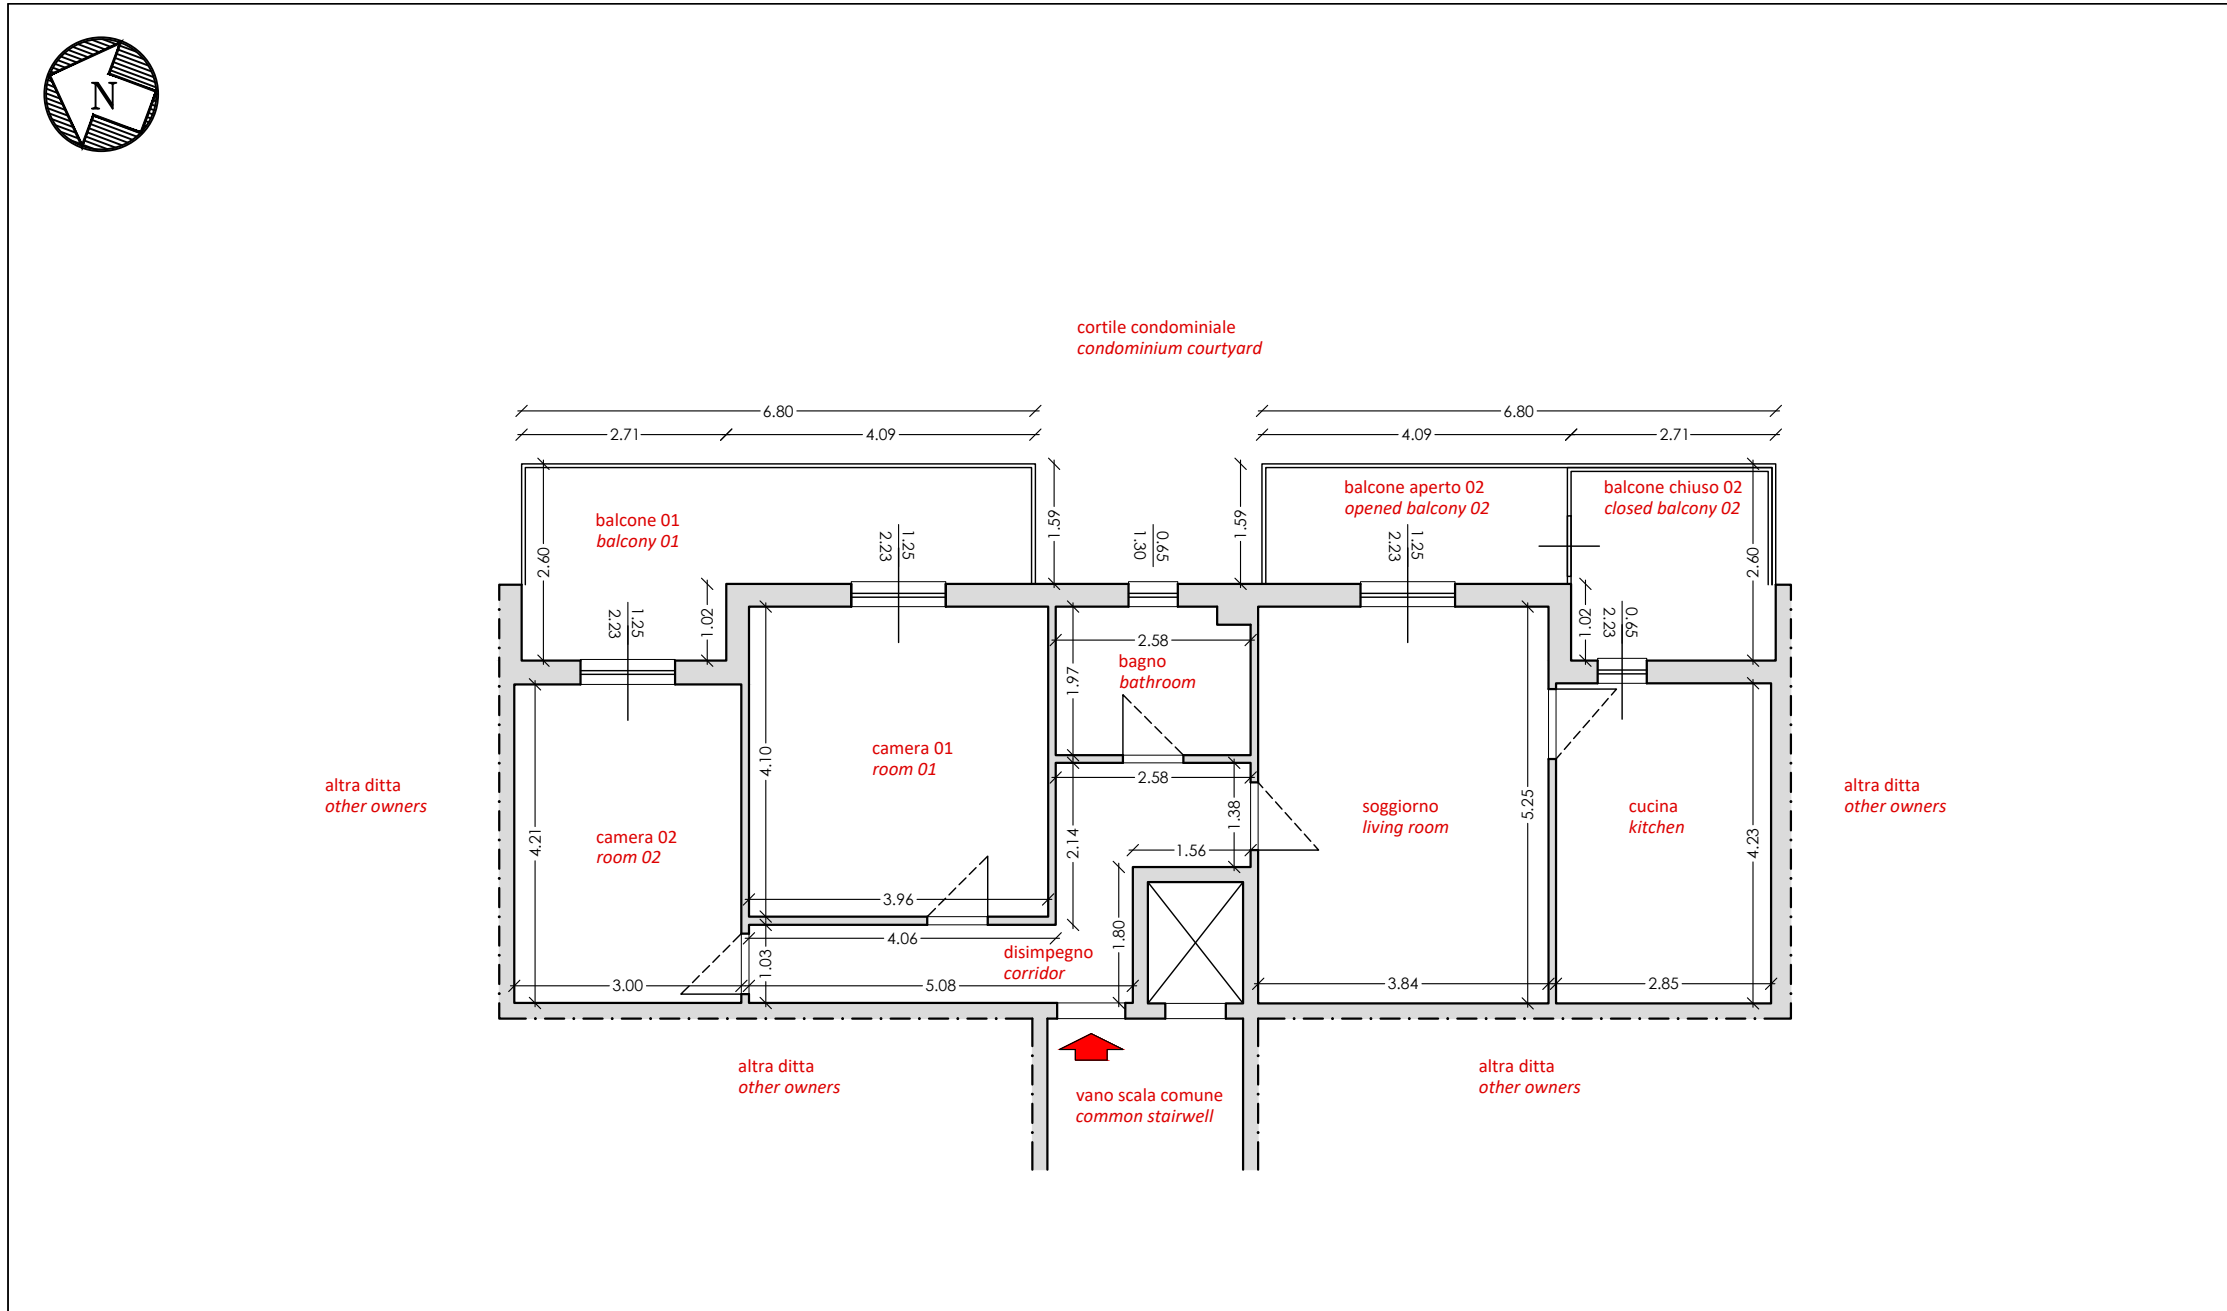

PIANTA PIANO RIALZATO - 1:100

TRIBUNALE DI SIRACUSA
SEZIONE ESECUZIONI IMMOBILIARI

Consulenza Tecnica d'Ufficio:

PROCEDIMENTO N. 63/2024 REG. ES.

PROMOSSO DA [REDACTED]

CONTRO: [REDACTED]

oggetto:

APPARTAMENTO SITO IN SIRACUSA
VIA NOTO 10

STRALCIO AEROFOTOGRAMMETRICO - 1:5.000

PLANIMETRIA GENERALE - 1:500

PIANTA PIANO RIALZATO - 1:100



Allegato:

2

Tavola:

UNICA

Scala:

VARIE

Data:

12/24

CTU nominato:

andrea cianci ingegnere

indirizzo via caltanissetta, 53 - 96100 - siracusa
mobile +39 339 6121671
fax +39 0931 1882374
e.mail andreacianci@hotmail.com
p.e.c. andreacianci@ordineingegnerisiracusa.it
partita I.V.A. 01446360891
C.F. CNCNDR75A151754G