

MODULARIO  
F. rig. rend. 487




MINISTERO DELLE FINANZE  
DIPARTIMENTO DEL TERRITORIO  
**CATASTO EDILIZIO URBANO** (RDL 13-4-1939, n. 652)

MOD. BN (CEU)

LIRE  
**300**

Planimetria di u.i.u. in Comune di BOCA via MOSCATELLI civ. 20

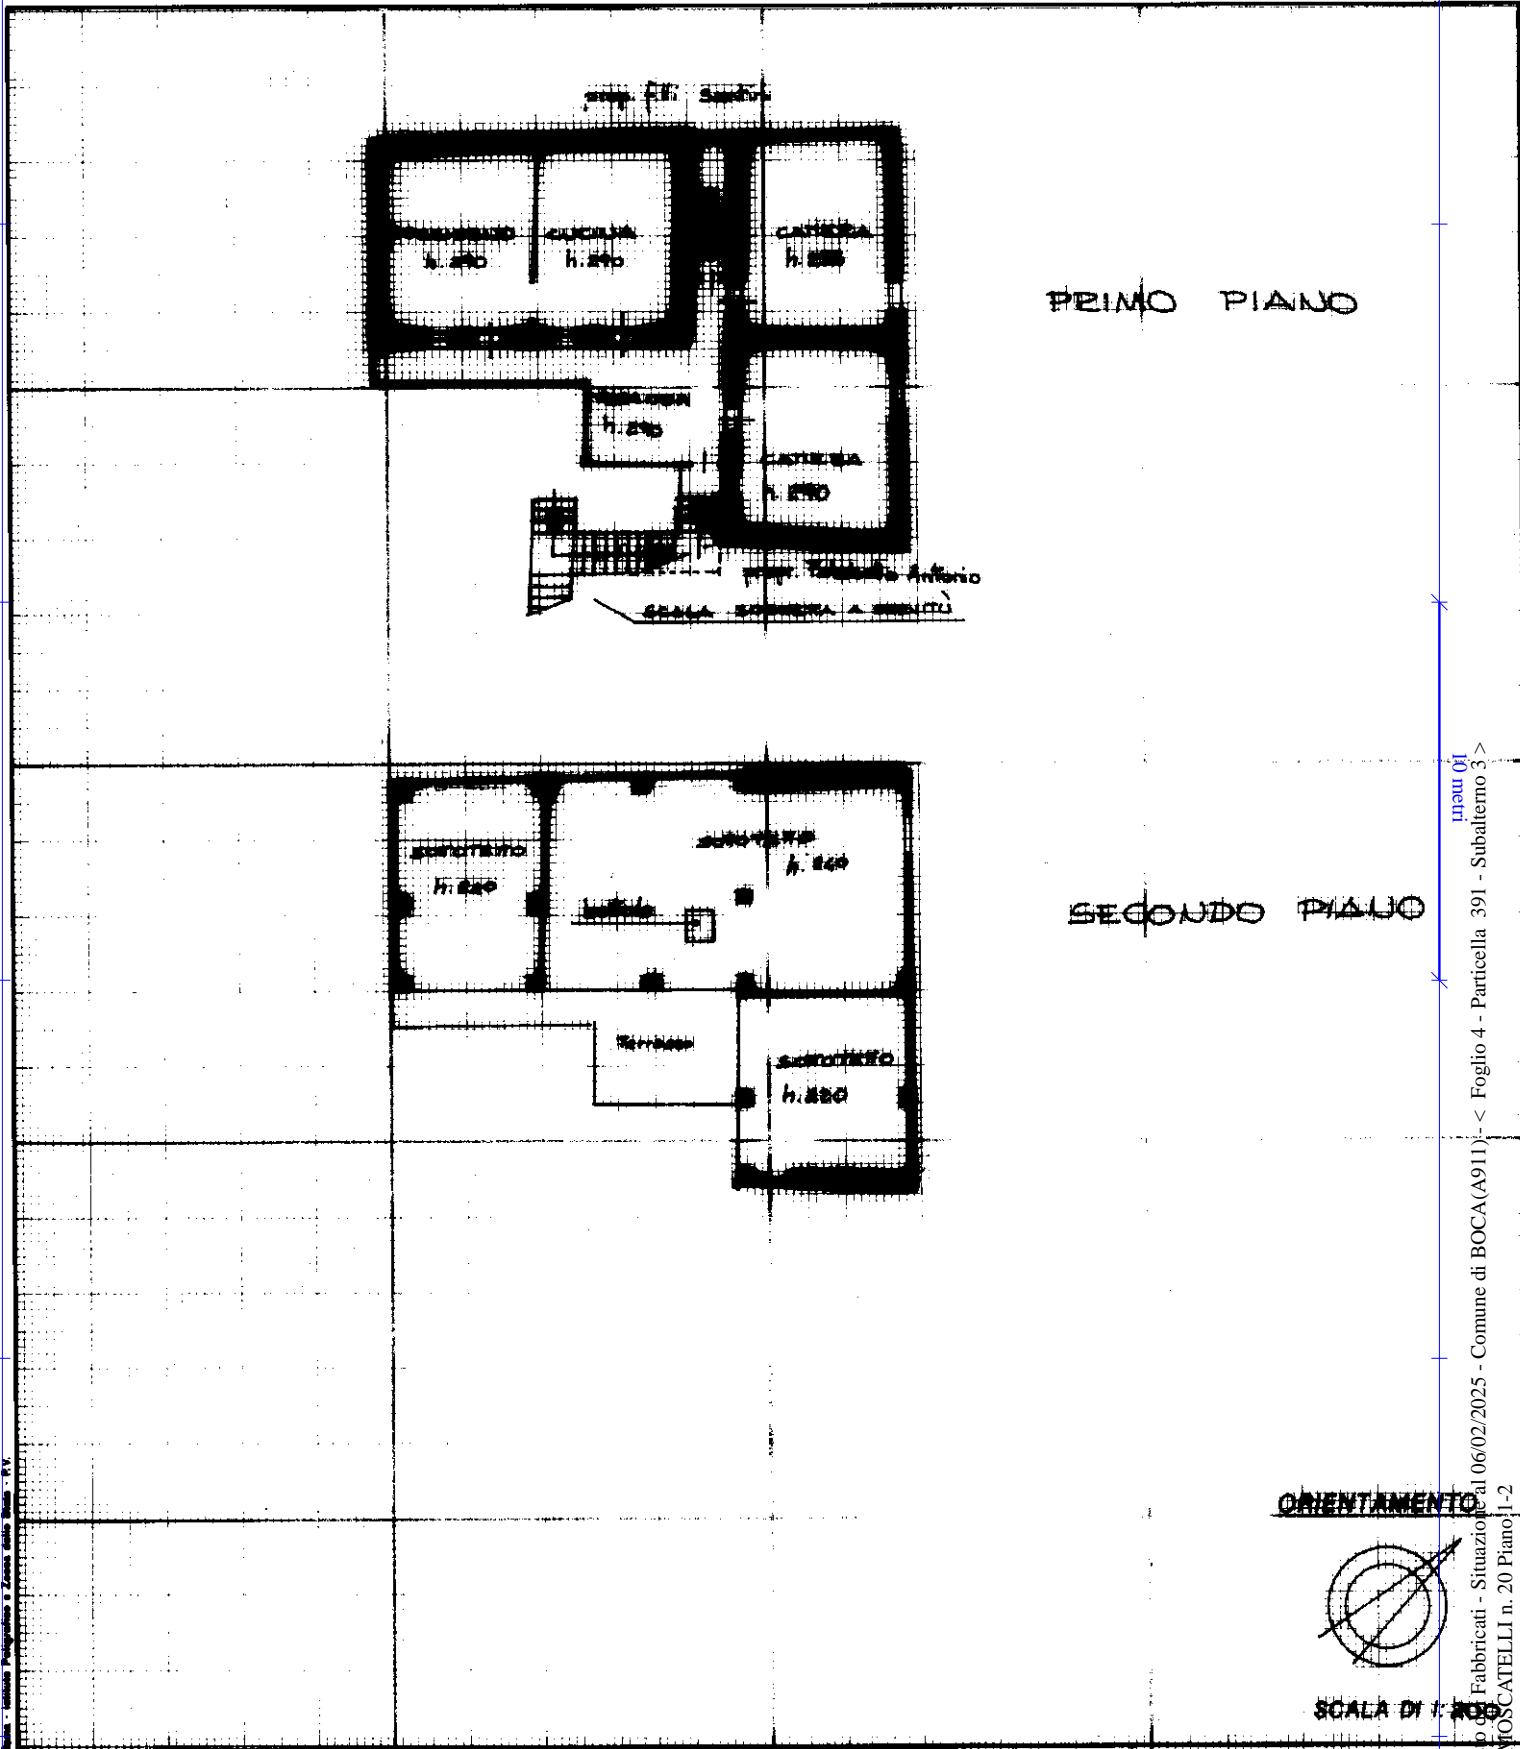

Catasto Edilizio Urbano al 06/02/2025 - Comune di BOCA(A911) - < Foglio 4 - Particella 391 - Subalterno 3 >  
Via MOSCATELLI n. 20 Piano 1-2

Dichiarazione di N.C.   
Denuncia di variazione

Compilata dal geom. FASOLA GUIDO  
(titolo, cognome e nome)

RISERVATO ALL'UFFICIO

Data presentazione: 07/10/1999 - Data: 06/02/2025 - n. T428460 - Richiedente: BLLGPP60C05F952E

Totale fogli: 1. Formato di acquisizione: A4(210x297) - Formato stampa: A4(210x297)

n. 301 sub. 3

Scritto all'atto del 17/08/1999  
della provincia di Novara n. 794  
data agosto 1999 Firma [Signature]

