

Agenzia del Territorio
CATASTO FABBRICATI
Ufficio Provinciale di
Parma

Dichiarazione protocollo n. PR0054063 del 09/03/2010

Planimetria di u.i.u. in Comune di Montechiarugolo

Strada Del Parma

civ. 125/1

Identificativi Catastali:

Sezione:

Foglio: 13

Particella: 625

Subalterno: 23

Compilata da:

Cassinelli Franco

Iscritto all'albo:


Geometri

Prov. Parma


N. 1063

Scheda n. 1

Scala 1:200

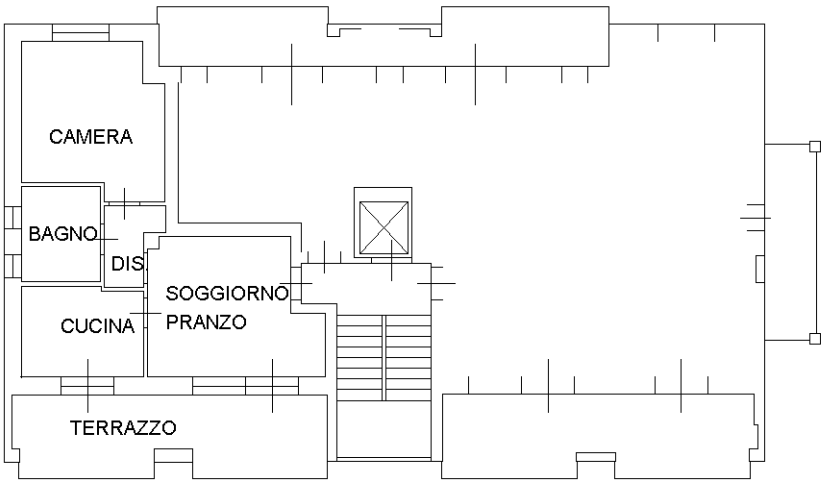

PIANO PRIMO h 270

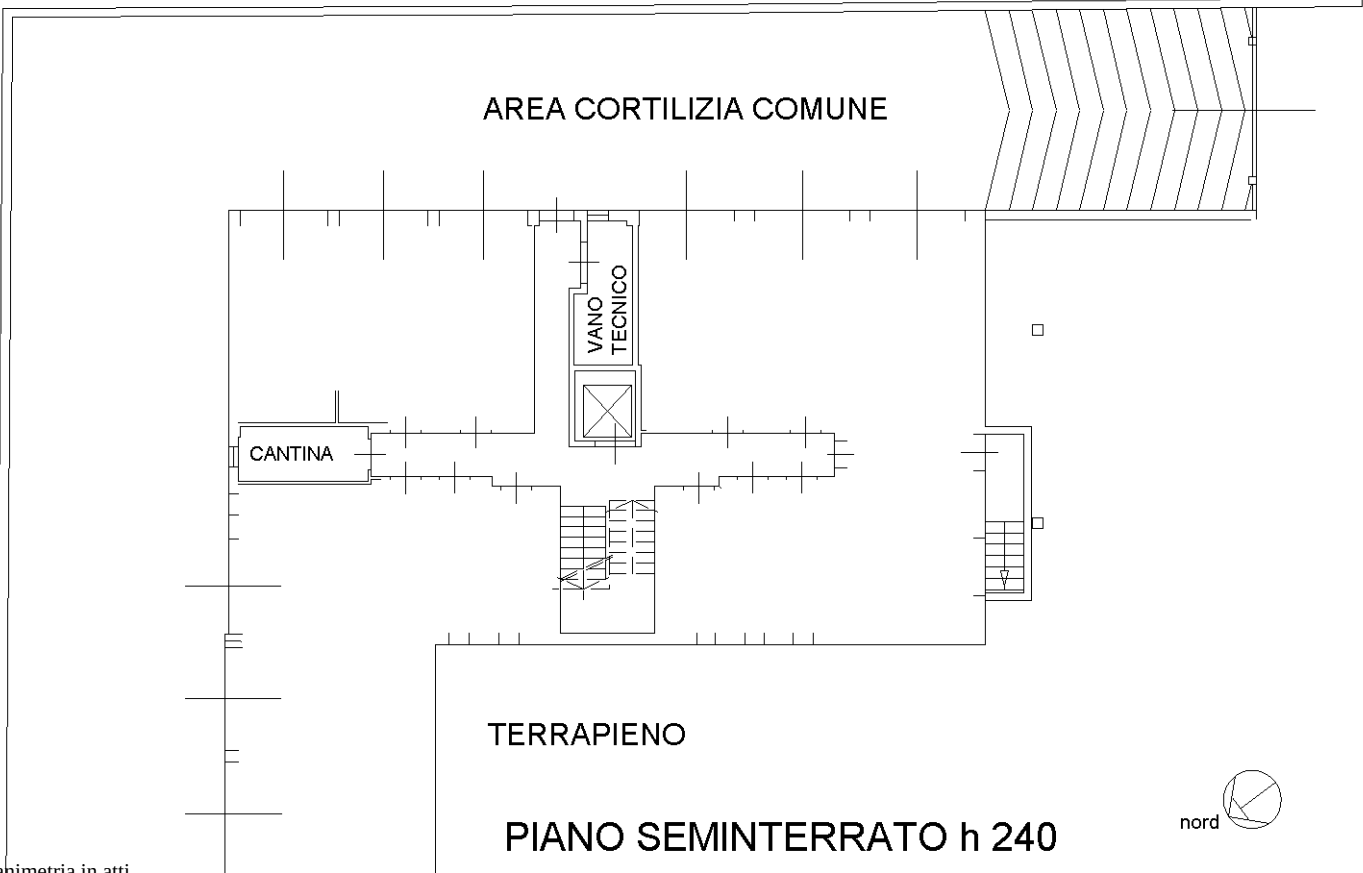

TERRAPIENO

PIANO SEMINTERRATO h 240



Ultima planimetria in atti

Agenzia del Territorio
CATASTO FABBRICATI
Ufficio Provinciale di
Parma

Dichiarazione protocollo n. PR0047942 del 03/03/2010

Planimetria di u.i.u. in Comune di Montechiarugolo

Strada Del Parma

civ. 125/1

Identificativi Catastali:

Sezione:

Foglio: 13

Particella: 625

Subalterno: 16

Compilata da:

Cassinelli Franco

Iscritto all'albo:


Geometri

Prov. Parma

N. 1063

Scheda n. 1

Scala 1:200





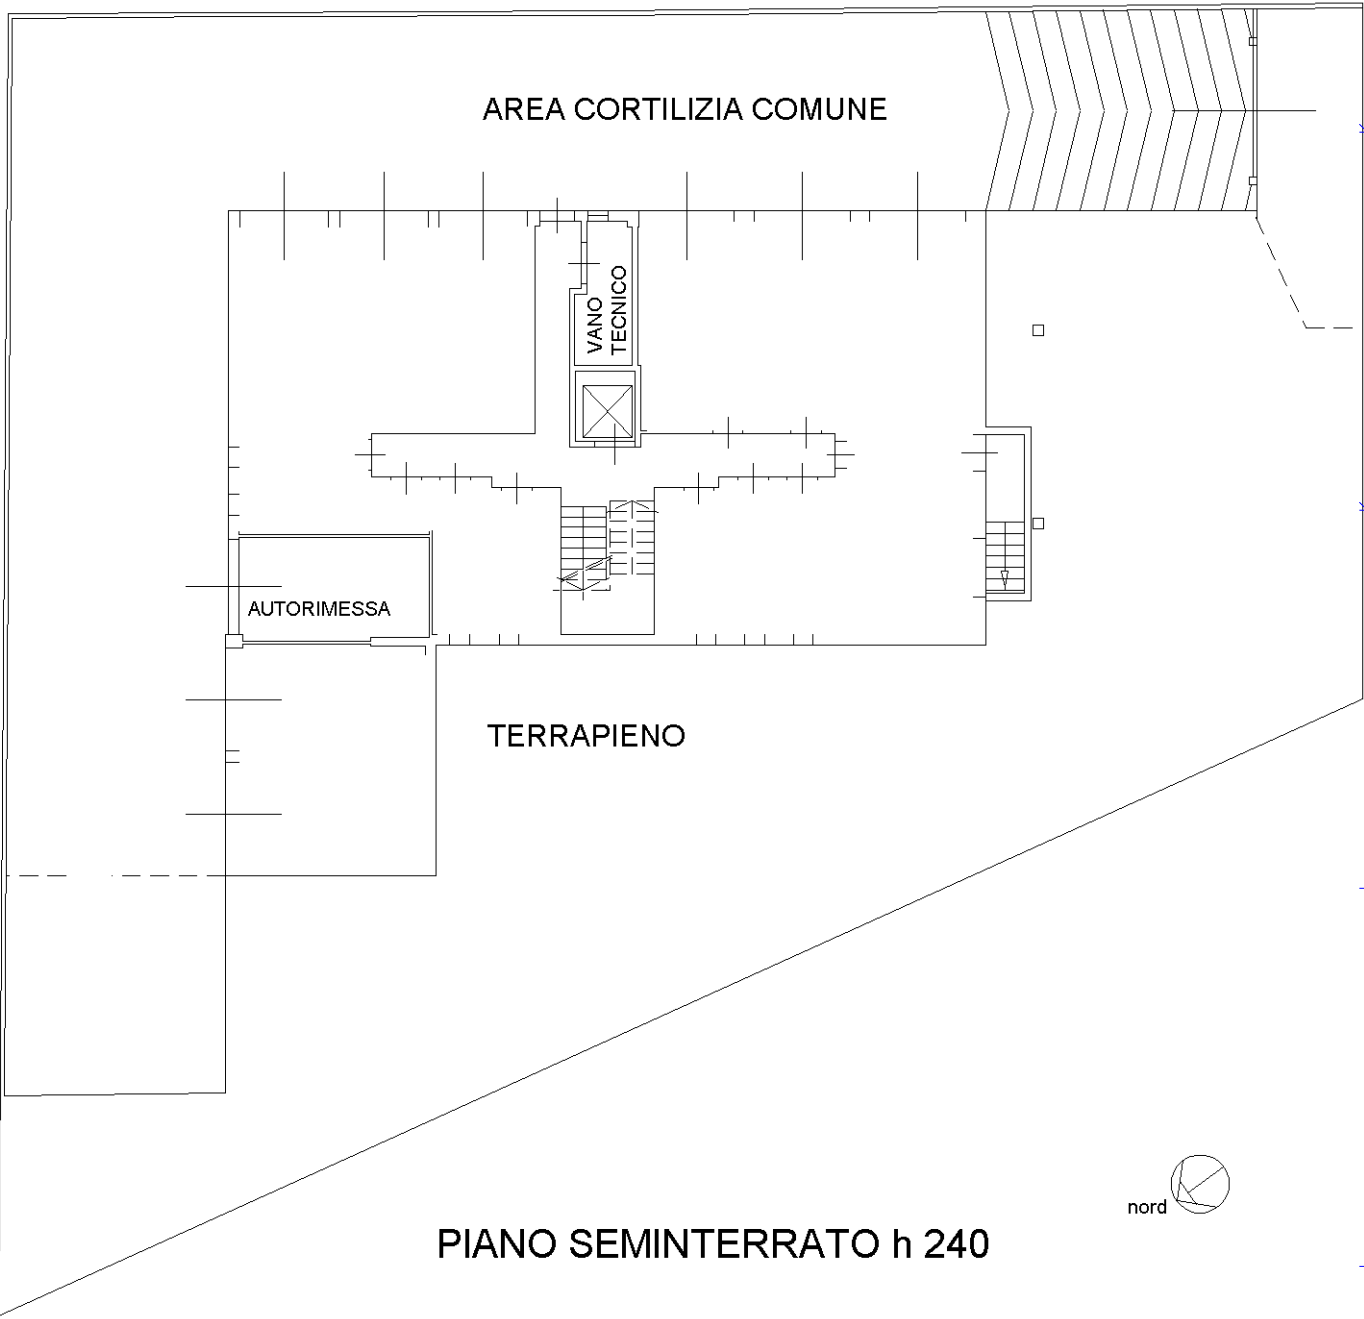


Ultima planimetria in atti

ELABORATO PLANIMETRICO	
Compilato da: Cassinelli Franco	
Iscritto all'albo: Geometri	
Prov. Parma	N. 1063

Agenzia del Territorio
CATASTO FABBRICATI
 Ufficio Provinciale di
 Parma

Comune di Montechiarugolo		Protocollo n. PR0054063 del 09/03/2010	
Sezione:	Foglio: 13	Particella: 625	Tipo Mappale n. del
Dimostrazione grafica dei subalterni			Scala 1 : 500

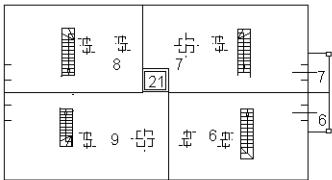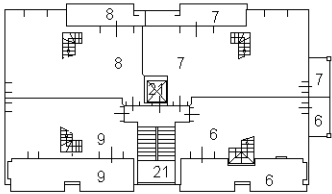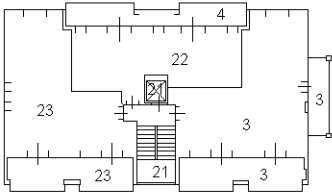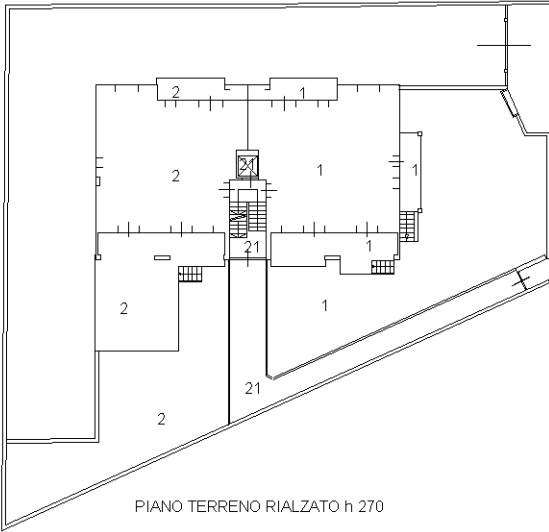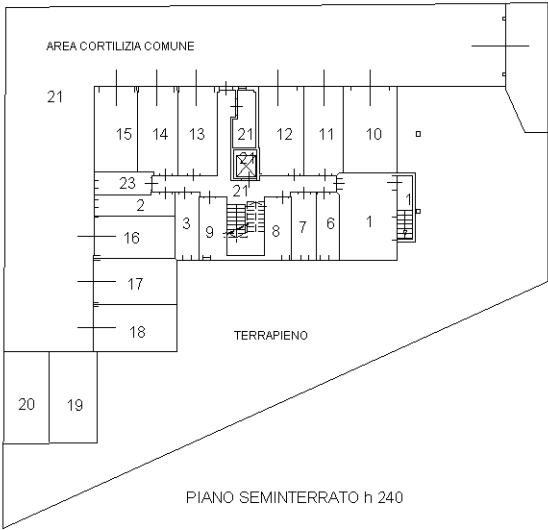

H min 0.75 H max 2.64



Ultima planimetria in atti

N=11800

E=7900



I Particella: 625