

**Agenzia del Territorio
CATASTO FABBRICATI
Ufficio Provinciale di
Ascoli**

Dichiarazione protocollo n. AP0135512 del 17/11/2005

Planimetria di u.i.u. in Comune di Pedaso

Via Alessandro Manzoni

civ. 21

Identificativi Catastali:

Sezione:

Foglio: 1

Particella: 694

Subalterno: 15

Compilata da:

De Angelis Giuseppe

Iscritto all'albo:


Geometri

Prov. Ascoli

N. 521

Scheda n. 1

Scala 1:200

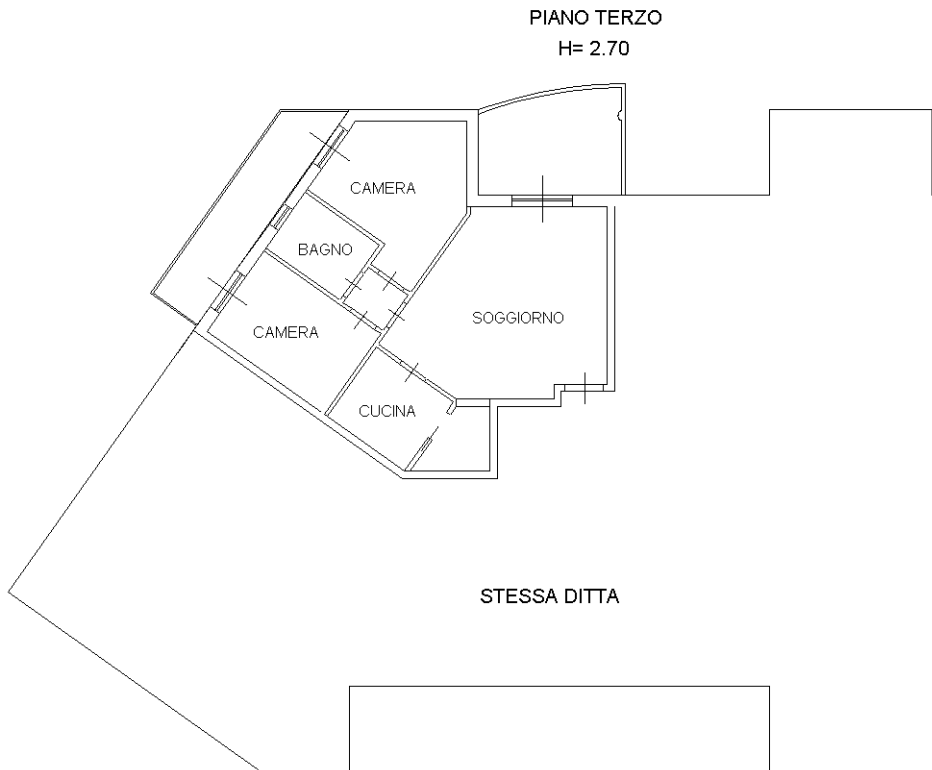

NORD

Ultima planimetria in atti

Catasto dei Fabbricati - Situazione al 09/01/2024 - Comune di PEDASO(G403) - < Foglio 1 - Particella 694 - Subalterno 15 >
VIA ALESSANDRO MANZONI n. 21 Piano 3

**Agenzia del Territorio
CATASTO FABBRICATI
Ufficio Provinciale di
Ascoli**

Dichiarazione protocollo n. AP0135512 del 17/11/2005

Planimetria di u.i.u. in Comune di Pedaso

Via Alessandro Manzoni

civ. 21

Identificativi Catastali:

Sezione:

Foglio: 1

Particella: 694

Subalterno: 24

Compilata da:

De Angelis Giuseppe

Iscritto all'albo:

Geometri

Prov. Ascoli

N. 521

Scheda n. 1

Scala 1:200

PIANO 1° SOTTOSTRADA

STESSA DITTA

GARAGE
H=2.40

NORD

Ultima planimetria in atti

**Agenzia del Territorio
CATASTO FABBRICATI
Ufficio Provinciale di
Ascoli**

Dichiarazione protocollo n. AP0135512 del 17/11/2005

Planimetria di u.i.u. in Comune di Pedaso

Via Alessandro Manzoni

civ. 21

Identificativi Catastali:

Sezione:

Foglio: 1

Particella: 694

Subalterno: 71

Compilata da:

De Angelis Giuseppe

Iscritto all'albo:

Geometri

Prov. Ascoli

N. 521

Scheda n. 1

Scala 1:200

PIANO TERRA

POSTO AUTO ESTERNO



NORD



Ultima planimetria in atti