


Agenzia delle Entrate
CATASTO FABBRICATI
Ufficio Provinciale di
Grosseto

ELABORATO PLANIMETRICO	
Compilato da: [REDACTED]	
Iscritto all'albo: Geometri	
Prov. Grosseto	N. 389



Comune di Orbetello	Protocollo n. GR0036731 del 14/06/2016
Sezione: Foglio: 7 Particella: 6	Tipo Mappale n. del

Dimostrazione grafica dei subalterni Scala 1 : 500

PIANO TERRA

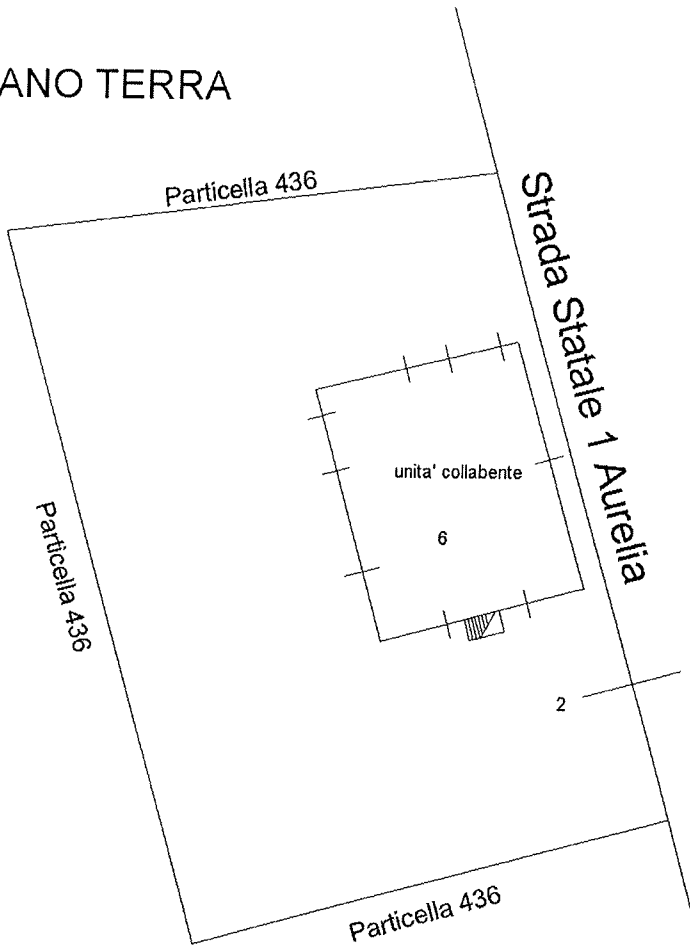

PIANO PRIMO

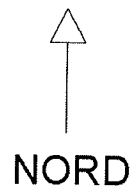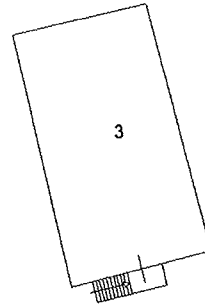

Ultima planimetria in atti



3208

MODULARIO
P. 29.1000 - 488



MINISTERO DELLE FINANZE
DIREZIONE GENERALE DEL CATASTO E DEI SERVIZI TECNICI ERARIALI

Mod. A (Nuovo Catasto Edilizio Urbano)

Lire
300

51 NUOVO CATASTO EDILIZIO URBANO


(A. DECRETO-LEGGE 13 APRILE 1999, N. 412)

Planimetria dell'immobile situato nel Comune di ORBETELLO Via P.O.D. BANDITELLA

Ditta [REDACTED]

Allegata alla dichiarazione presentata all'Ufficio Tecnico Erariale di GROSSETO

LA PRESENTE CARTA MILLIMETRATA E' STATA DIMEZZATA
PRIMA DELLA PRESENTAZIONE IN CATASTO.

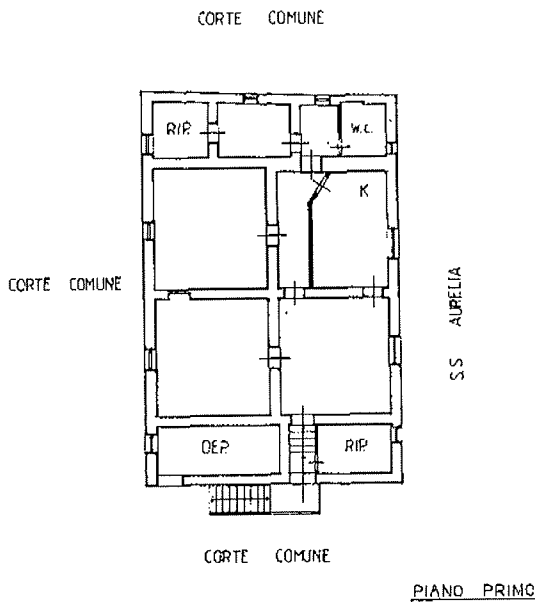

ORIENTAMENTO



SCALA DI 1: 200

SPAZIO RISERVATO PER LE ANNOTAZIONI D'UFFICIO

DATA

PROT. N°

FOGLIO 7

PLA 6

SUB 3

Compilata dal [REDACTED]

Iscritto all'Albo dei GEOMETRI
della Provincia di GROSSETO

DATA

Firma: [REDACTED]

Ultima planimetria in atti

