


Planimetria Piano Primo - scala 1:100

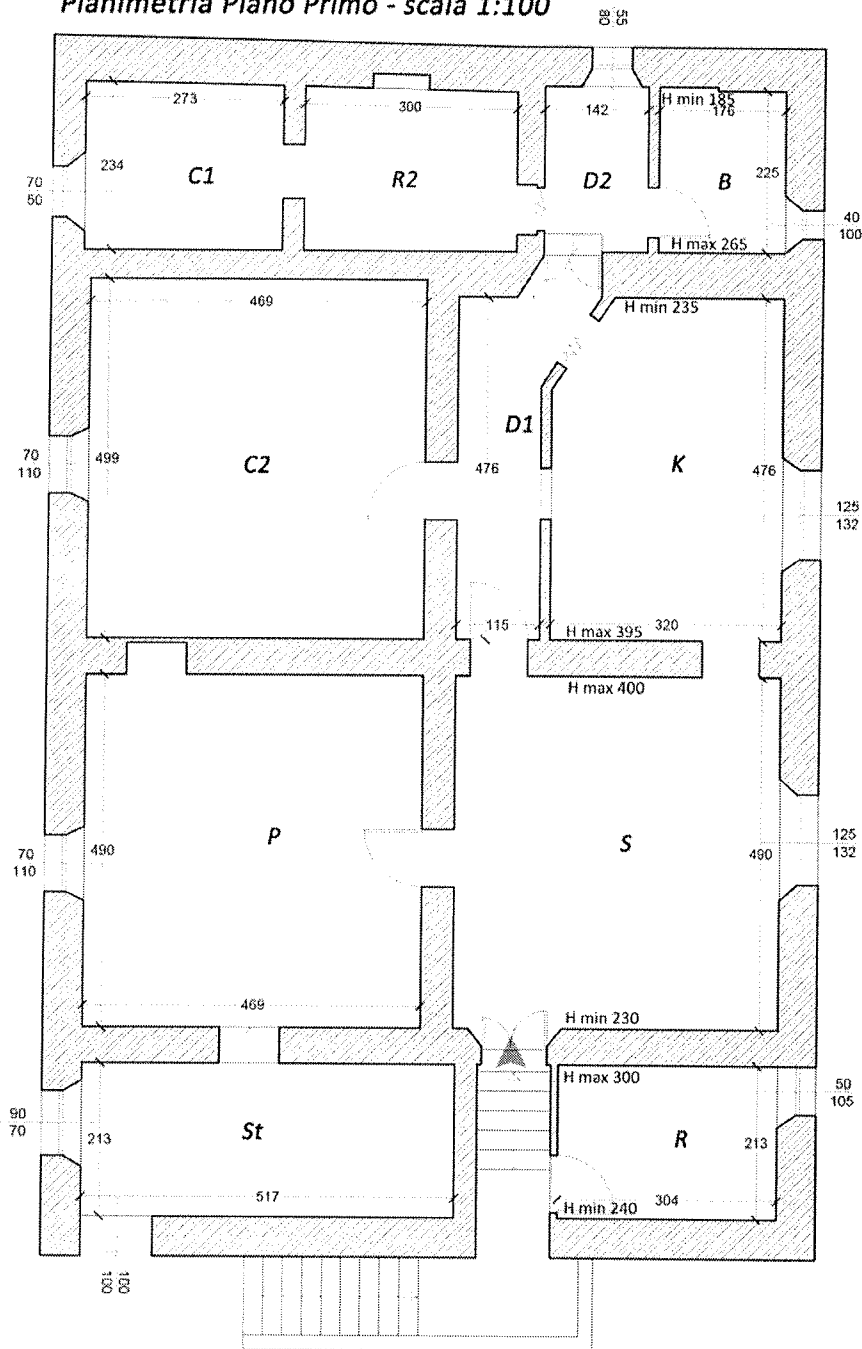

AMBIENTE	LIVELLO	H MEDIA	SUP. NETTA	SUP. AEROILLUMINANTE	SUP. RICHIESTA	
R	Ripostiglio	Primo	270 cm	6,48 mq	0,53 mq	
St	Studio	Primo	270 cm	11,01 mq	1,63 mq	1,37 mq
S	Soggiorno	Primo	315 cm	22,05 mq	1,65 mq	2,75 mq
P	Sala da pranzo	Primo	315 cm	23,35 mq	0,77 mq	2,92 mq
K	Cucina	Primo	315 cm	14,68 mq	1,65 mq	1,84 mq
D1	Disimpegno	Primo	315 cm	5,99 mq		
C2	Camera doppia	Primo	315 cm	23,40 mq	0,77 mq	2,93 mq
D2	Disimpegno	Primo	225 cm	3,27 mq	0,44 mq	
B	Bagno	Primo	225 cm	4,00 mq	0,40 mq	0,33 mq
R2	Ripostiglio	Primo	225 cm	6,75 mq		
C1	Camera	Primo	225 cm	6,32 mq	0,35 mq	0,79 mq

