

MODULARIO
F. rig. rend. 487




MINISTERO DELLE FINANZE
DIPARTIMENTO DEL TERRITORIO
CATASTO EDILIZIO URBANO (RDL 13-4-1939, n. 652)

MOD. BN (CEU)


LIRE
500

Planimetria di u.i.u. in Comune di VILLANOVA M via ANCONETTA civ. 6

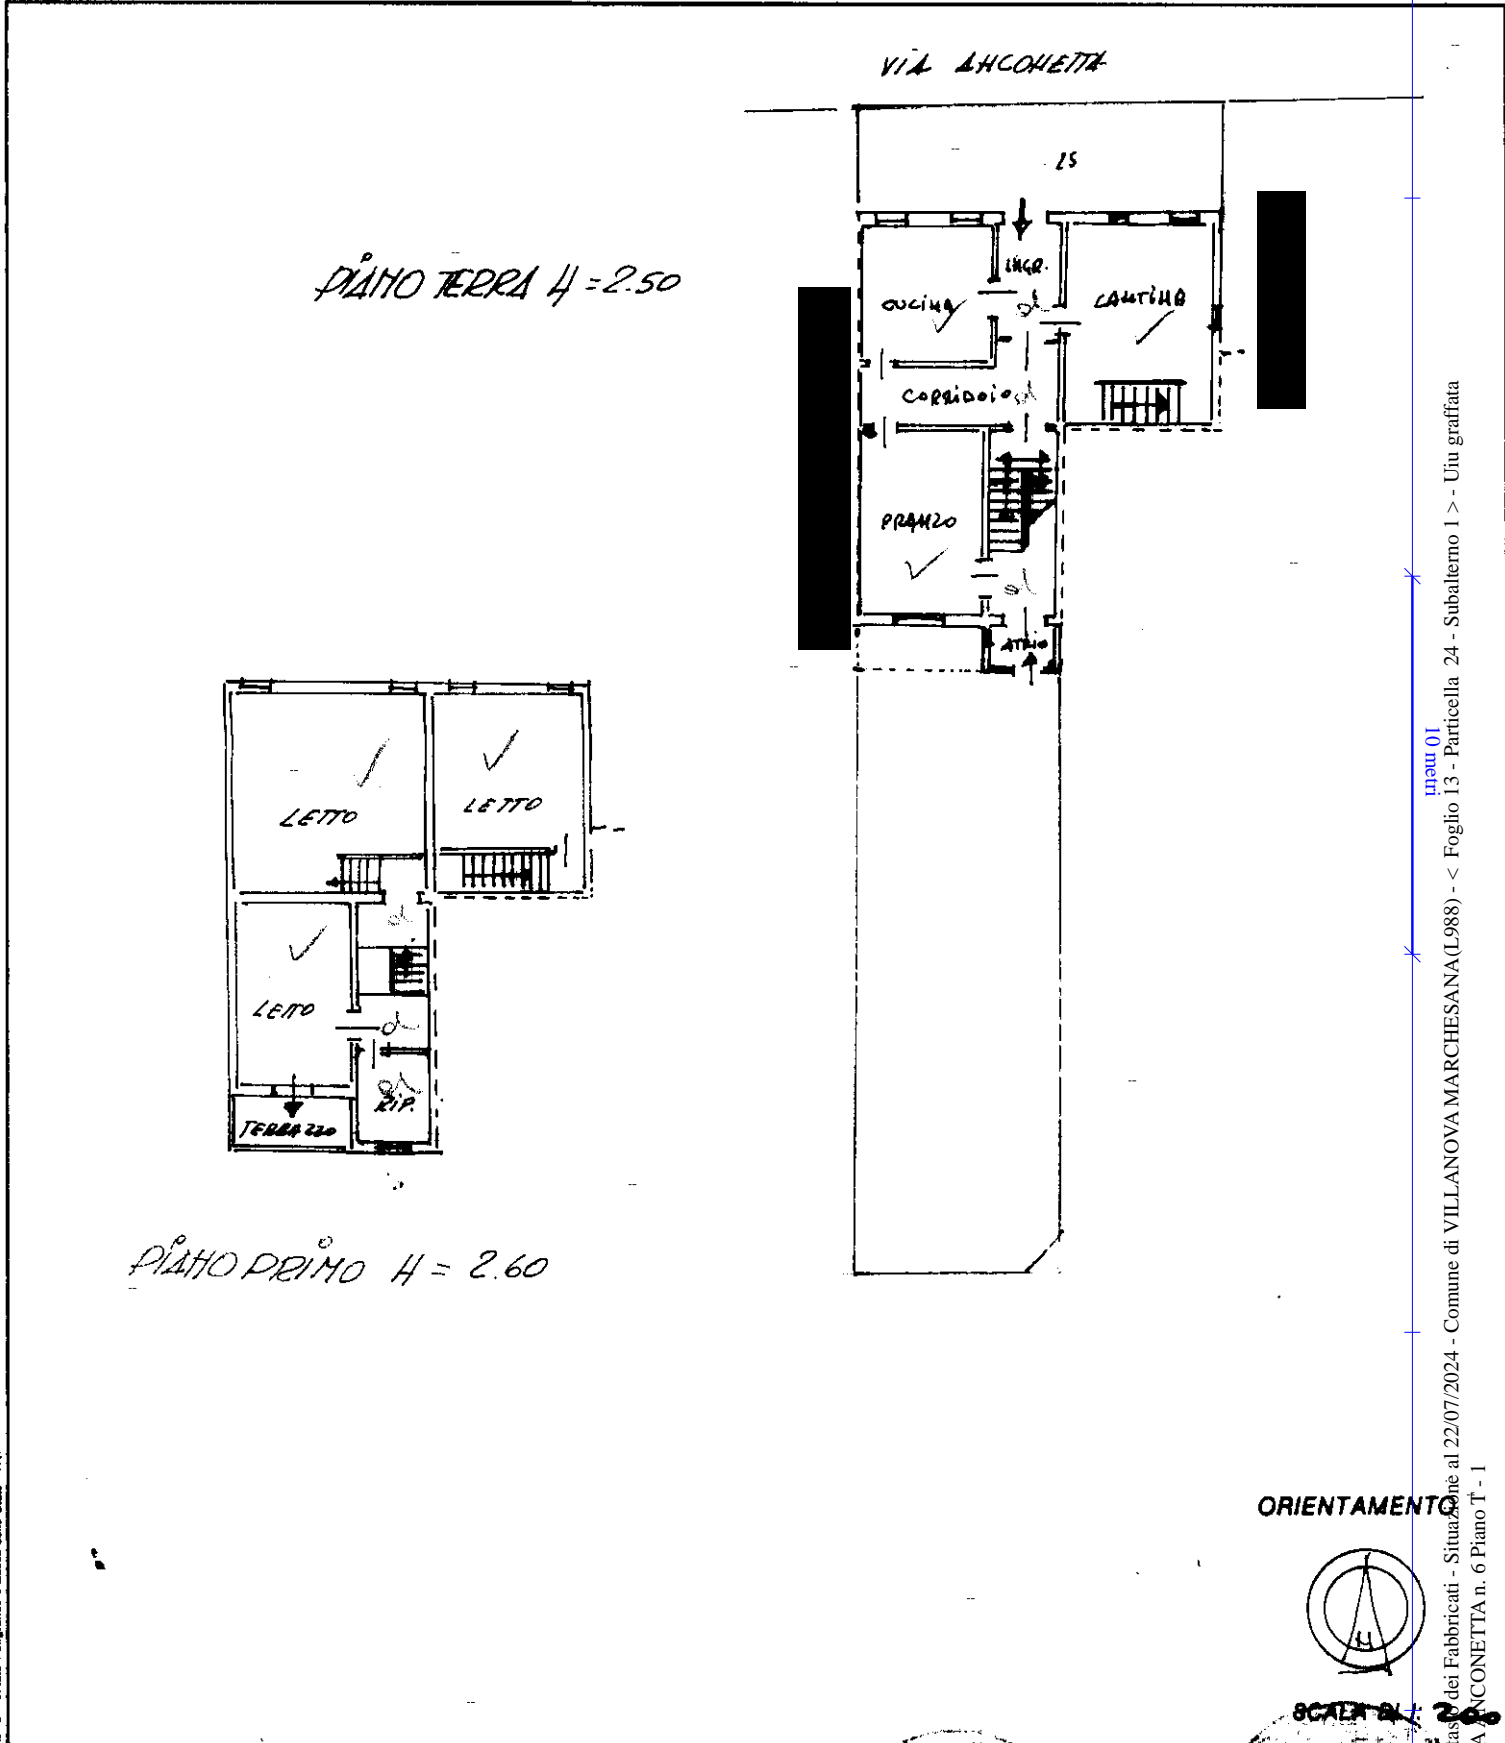

Catasto Edilizio Urbano al 22/07/2024 - Comune di VILLANOVA MARCHESANA (L.988) - < Foglio 13 - Particella 24 - Subalterno 1 > - Uiu graffiata
VIA ANCONETTA n. 6 Piano T - 1

ORIENTAMENTO

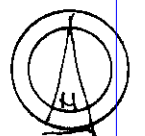

SCALA 1:200

Dichiarazione di N.C.

Ultima planimetria in atti

Denuncia di variazione

Data presentazione: 25/10/1995 - Data: 22/07/2024

Totale schede: 13 Identificativi catastali

F. 13 Subalterno di acquisizione: A4

n. 25 sub. A

RISERVATO ALL'UFFICIO

4503

5 OTT. 1995