

Agenzia del Territorio
CATASTO FABBRICATI
Ufficio Provinciale di
Chieti

Dichiarazione protocollo n. 000127562 del 16/05/2002

Planimetria di u.i.u. in Comune di Vasto

Agg.to Industriale Di Punta Penna civ.

Identificativi Catastali:

Sezione:

Foglio: 8

Particella: 4218

Subalterno: 2

Compilata da:

Giammichele Nicola

Iscritto all'albo:

Geometri

Prov. Chieti



N. 390

Scheda n. 1

Scala 1:200

h= 2.90

PIANO PRIMO

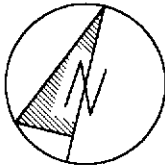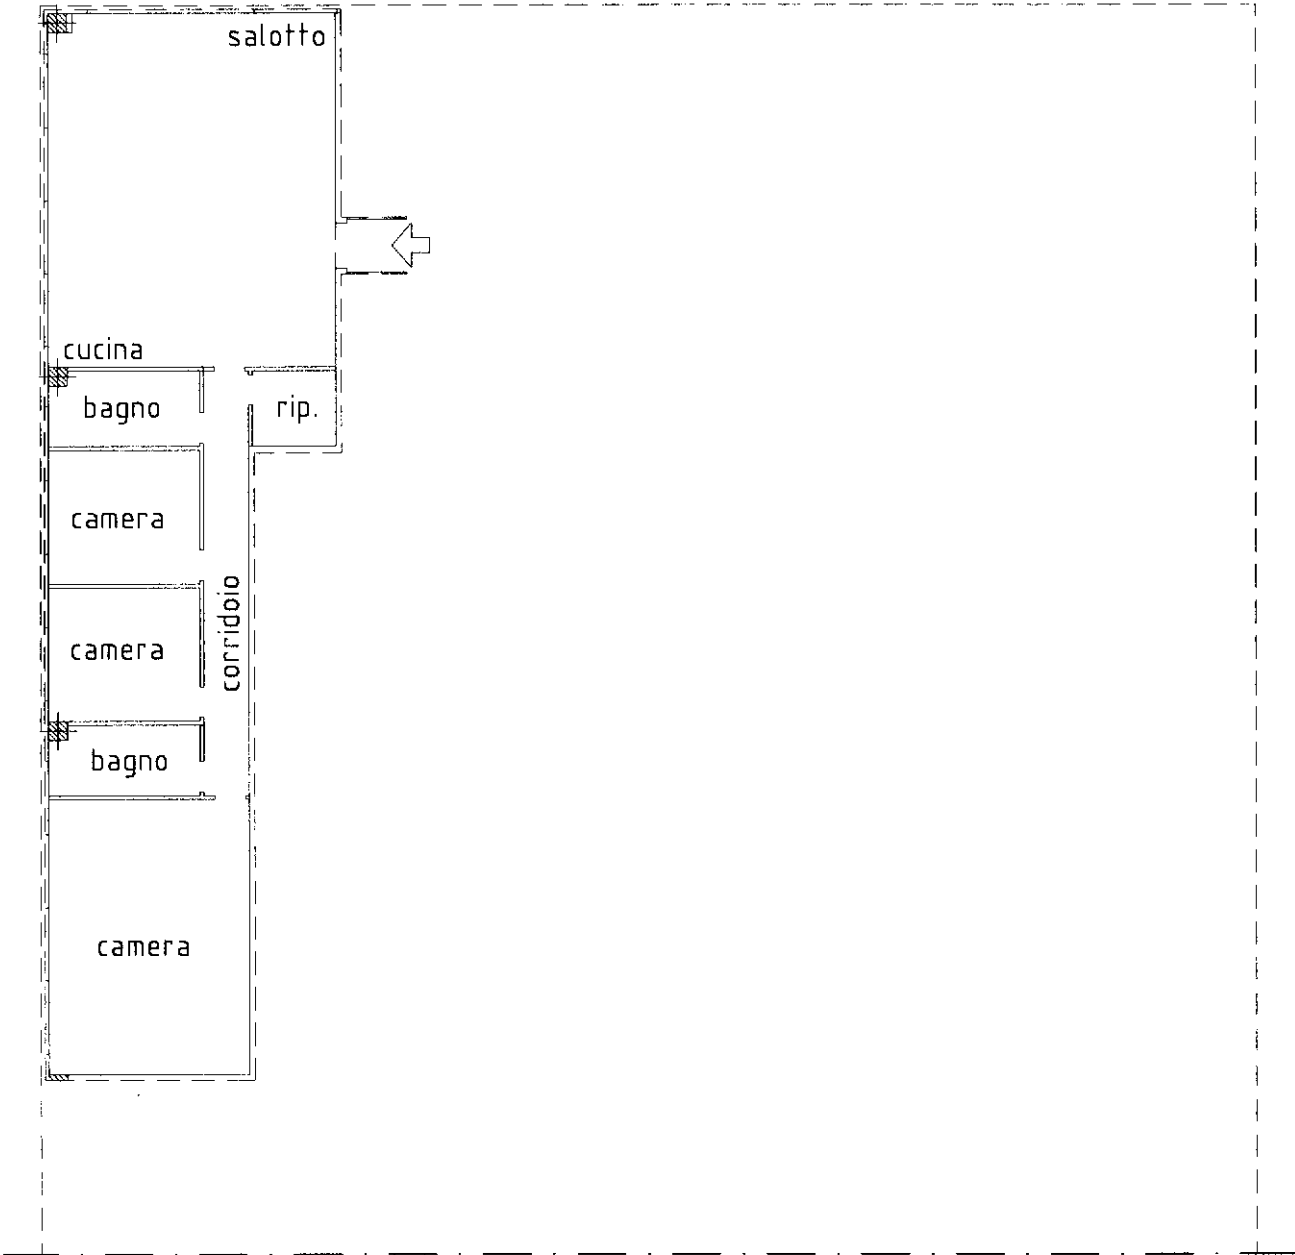

Ultima planimetria in atti

Data: 22/11/2024 - n. T347486 - Richiedente: BRNDNC78D28E435O

Totale schede: 1 - Formato di acquisizione: A4(210x297) - Formato stampa richiesto: A4(210x297)



Agenzia delle Entrate
CATASTO FABBRICATI
Ufficio Provinciale di
Chieti

Dichiarazione protocollo n. CH0134742 del 03/12/2015	
Planimetria di u.i.u. in Comune di Vasto	
Contrada Punta Penna	civ. SNC
Identificativi Catastali:	Compilata da:
Sezione:	Monteferrante Agostino
Foglio: 8	Iscritto all'albo:
Particella: 4218	Architetti
Subalterno: 3	Prov. Chieti
	N. 600

Scheda n. 1 Scala 1:200



PIANO TERRA
H = 4.60 m

Ultima planimetria in atti

Ultima planimetria in atti

Agenzia delle Entrate
CATASTO FABBRICATI
Ufficio provinciale di
Chieti

Dichiarazione protocollo n. CH0134742 del 03/12/2015
Planimetria di u.i.u. in Comune di Vasto
Contrada Punta Penna

Identificativi Catastali:
Sezione: 8
Foglio: 8
Particella: 4218
Subalterno: 4

Compilata da:
Monterrante Agostino
Iscritto all'albo:
Architetti
Prov. Chieti

Scheda 1

Scala 1: 500

civ. SNC

N. 600

LEGENDA:

- B - PIAZZALE
- C - UFFICIO
- D - UFFICI
- E - DEPOSITO, MAGAZZINO



Ultima planimetria in atti

Agenzia delle Entrate
CATASTO FABBRICATI
Ufficio provinciale di
Chieti


Dichiarazione protocollo n. CH0134742 del 03/12/2015
Planimetria di u.i.u. in Comune di Vasto
Contrada Punta Penna

civ. SNC

Identificativi Catastali:
Sezione: 8
Foglio: 8
Particella: 4218
Subalterno: 4

Compilata da:
Monterrante Agostino
Iscritto all'albo:
Architetti
Prov. Chieti
N. 600

Scheda
Scala 1: 200

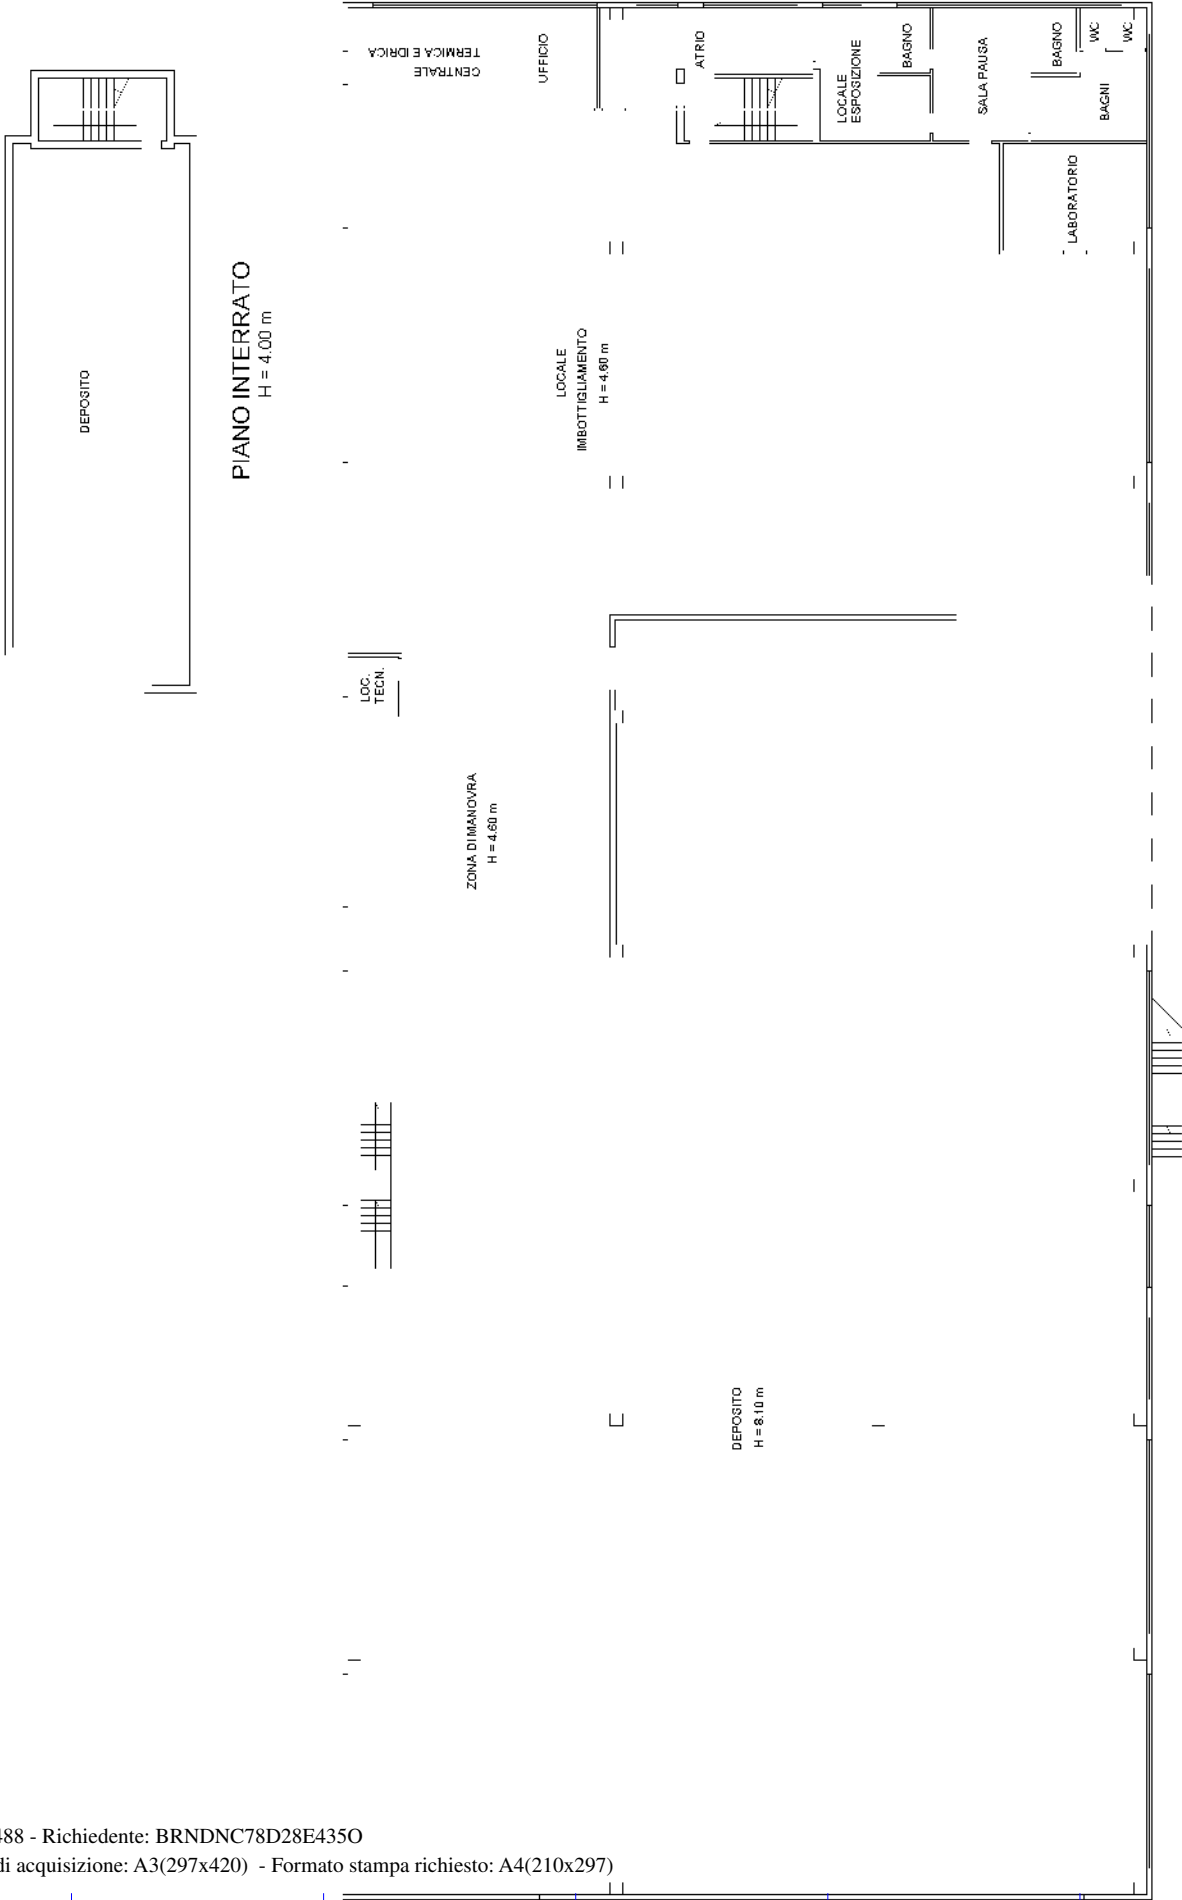

Ultima planimetria in atti

Agenzia delle Entrate
CATASTO FABBRICATI
Ufficio provinciale di
Chieti


Dichiarazione protocollo n. CH0134742 del 03/12/2015
Planimetria di u.i.u. in Comune di Vasto
Contrada Punta Penna

civ. SNC

Identificativi Catastali:
Sezione: 8
Foglio: 4218
Particella: 4218
Subalterno: 4

Compilata da:
Monterrante Agostino
Iscritto all'albo:
Architetti
Prov. Chieti
N. 600

Scheda
Scala 1: 200

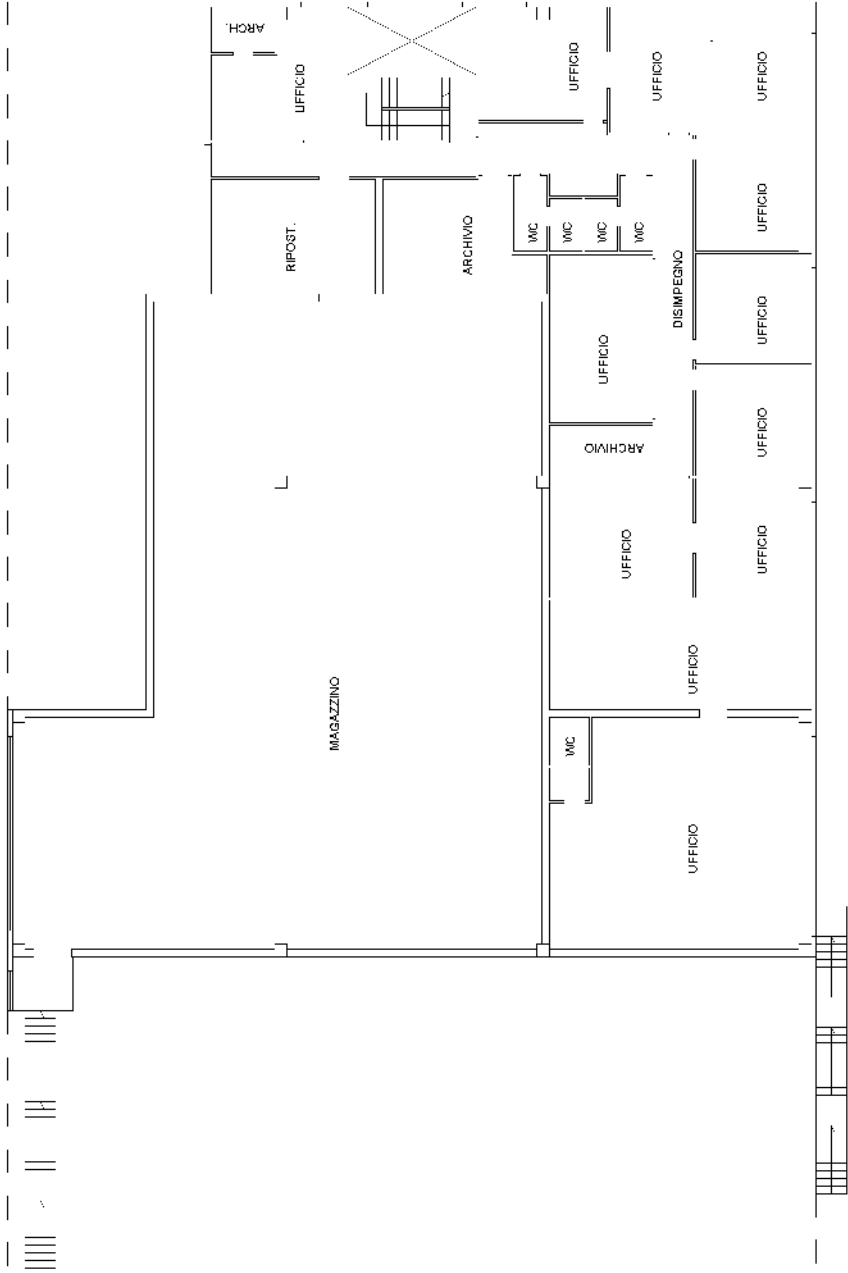

PIANO PRIMO
H = 3,00 m

inattu 01