

Agenzia delle Entrate
CATASTO FABBRICATI
Ufficio Provinciale di
Mantova

Dichiarazione protocollo n. MN0101825 del 15/10/2025

Comune di Viadana

Via Giuseppe Garibaldi

civ. 84

Identificativi Catastali:

Sezione:

Foglio: 107

Particella: 348

Subalterno: 408

Compilata da:
Salvagni Andrea

Iscritto all'albo:
Geometri

Prov. Mantova


N. 2414

Planimetria


Scheda n. 1

Scala 1:200


PIANO TERRA

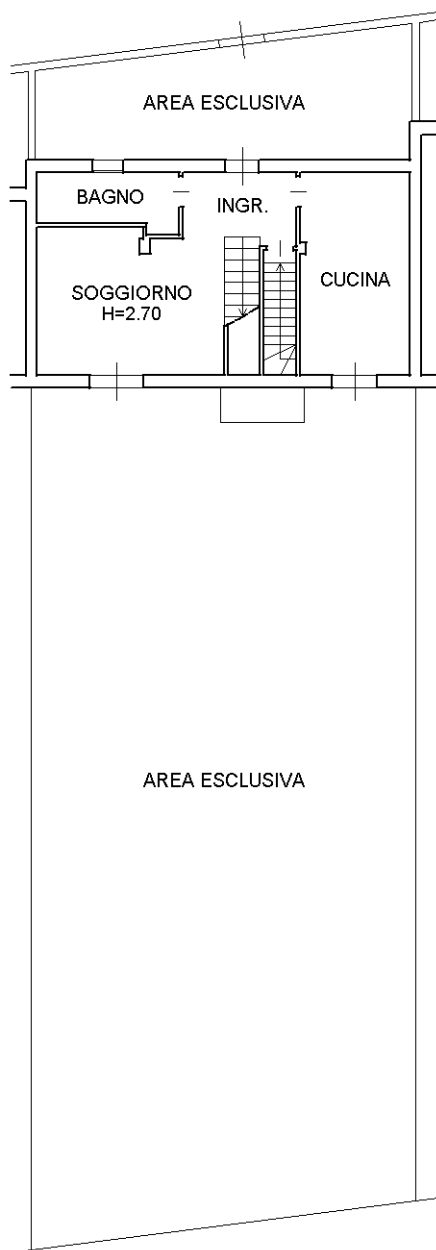


PIANO PRIMO

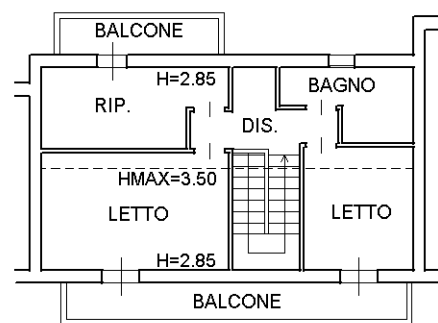

PIANO PRIMO SOTTOSTRADA

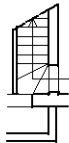

AREA ESCLUSIVA

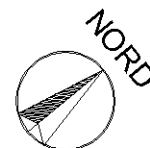

Catasto dei Fabbricati - Situazione al 03/11/2025 - Comune di VIADANA(L.826) - < Foglio 107 - Particella 348 - Subalterno 408 >
VIA GIUSEPPE GARIBALDI n. 84 Piano S1-T - 1