

**Agenzia del Territorio
CATASTO FABBRICATI
Ufficio Provinciale di
Reggio Emilia**

Dichiarazione protocollo n. RE0012067 del 01/02/2006

Planimetria di u.i.u. in Comune di Bibbiano

Via Carso

civ. 20/7

Identificativi Catastali:

Sezione:

Foglio: 22

Particella: 347

Subalterno: 4

Compilata da:

Papotti Giangiaco

Iscritto all'albo:


Geometri

Prov. Reggio Emilia


N. 1678

Scheda n. 1

Scala 1:200

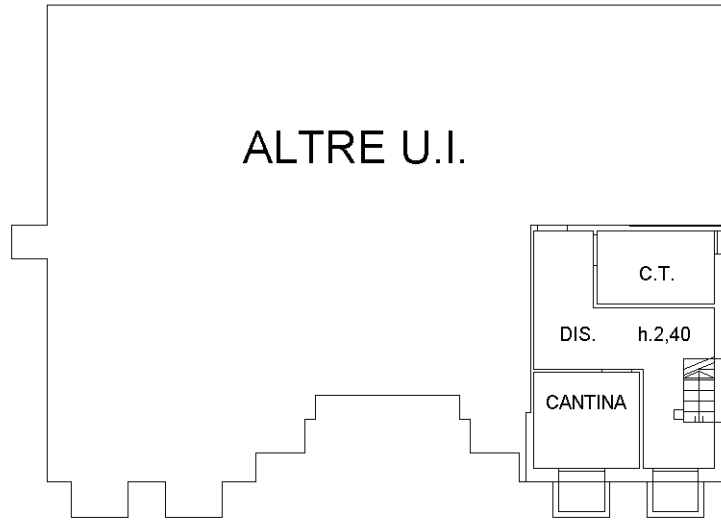

**PRIMO PIANO
SOTTOSTRADA**

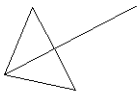

PIANO TERRA

VIA CARSO

Ultima planimetria in atto