

**Agenzia delle Entrate
CATASTO FABBRICATI
Ufficio Provinciale di
Torino**

Dichiarazione protocollo n. TO0120035 del 27/07/2020

Comune di Nichelino

Via Venticinque Aprile

civ. 94

Identificativi Catastali:

Sezione:

Foglio: 5

Particella: 1185

Subalterno: 120

Compilata da:
Rapicano Sara

Iscritto all'albo:
Geometri

Prov. Torino



N. 08196

Planimetria

Scheda n. 1

Scala 1:200

PIANO RIALZATO (1 f.t.)
h = m. 3,00

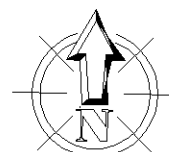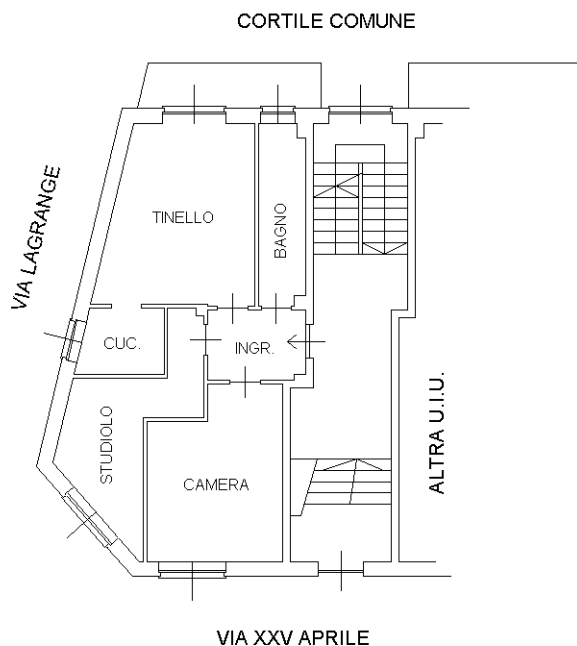

Ultima planimetria in atti

