

ELABORATO PLANIMETRICO

Compilato da:
Magri Eugenio

Iscritto all'albo:
Geometri

Prov. Parma N. 865

Comune di Terenzo

Sezione: Foglio: 32


Particella: 230

Protocollo n. PR0036030 del 22/03/2005


Tipo Mappale n. 191673 del 29/12/2004

Dimostrazione grafica dei subalterni


Scala 1 : 200

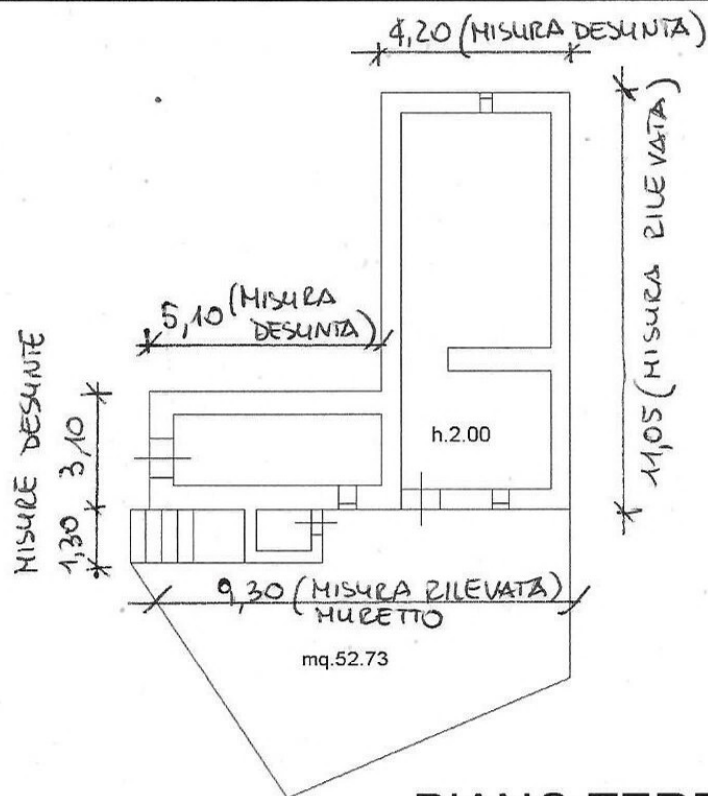

PIANO TERRA

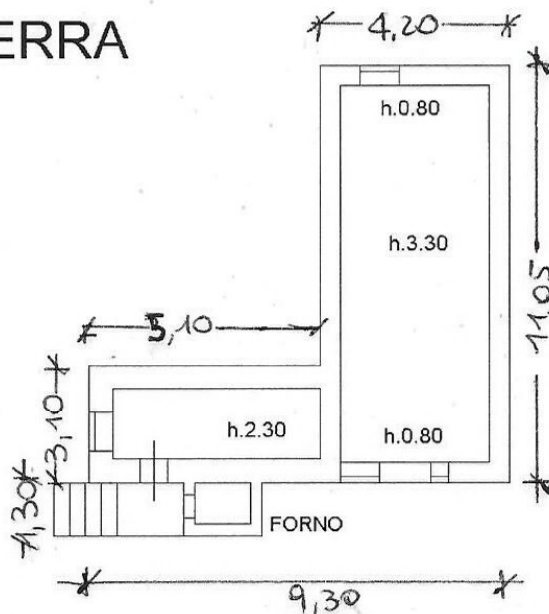

PIANO PRIMO

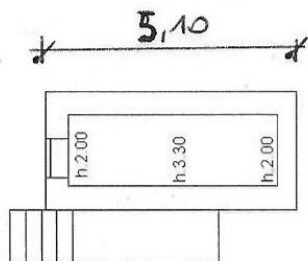

PIANO SOTTOTETTO

