

TRIBUNALE di BERGAMO

ufficio esecuzioni immobiliari

Procedura n° 333/2025 R.G.

ALLEGATO 4

PLANIMETRIE CATASTALI

Ing. Anna Spini

Studio tecnico in Trescore Balneario (BG) – via la Torretta n. 2 -

tel. 035/943637 – e-mail : anna.spini@ingpec.eu

**Agenzia delle Entrate
CATASTO FABBRICATI
Ufficio Provinciale di
Bergamo**

Dichiarazione protocollo n. BG0384302 del 24/11/2025

Comune di Treviglio

Via Gera D' Adda

civ. 10

Identificativi Catastali:

Sezione:

Foglio: 20

Particella: 9363

Subalterno: 701

Compilata da:

Spini Anna

Iscritto all'albo:

Ingegneri


Prov. Bergamo

N. 2831

Planimetria

Scheda n. 1

Scala 1:500

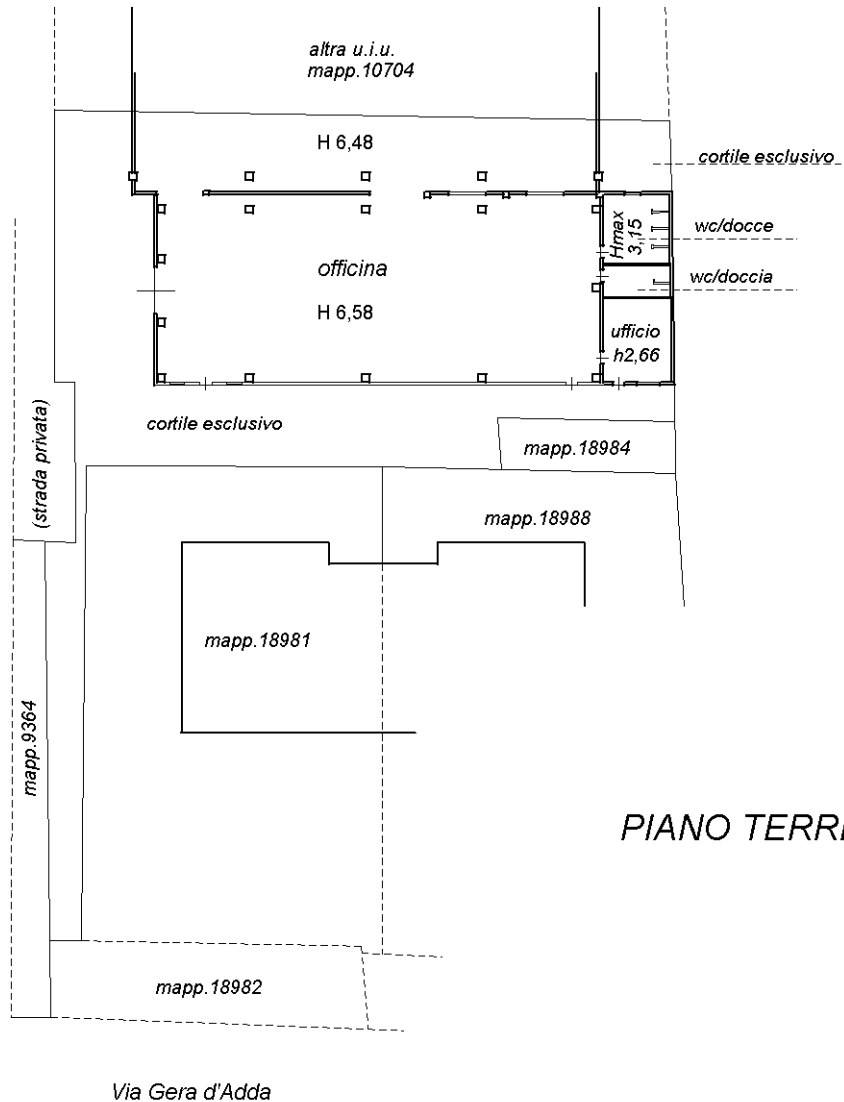

PIANO TERRENO



Ultima planimetria in atti

**Agenzia delle Entrate
CATASTO FABBRICATI
Ufficio Provinciale di
Bergamo**

Dichiarazione protocollo n. BG0384296 del 24/11/2025

Comune di Treviglio

Via Gera D' Adda

civ. 10

Identificativi Catastali:

Sezione:

Foglio: 20

Particella: 10704

Subalterno:

Compilata da:

Spini Anna

Iscritto all'albo:

Ingegneri


Prov. Bergamo

N. 2831

Planimetria

Scheda n. 1

Scala 1:500

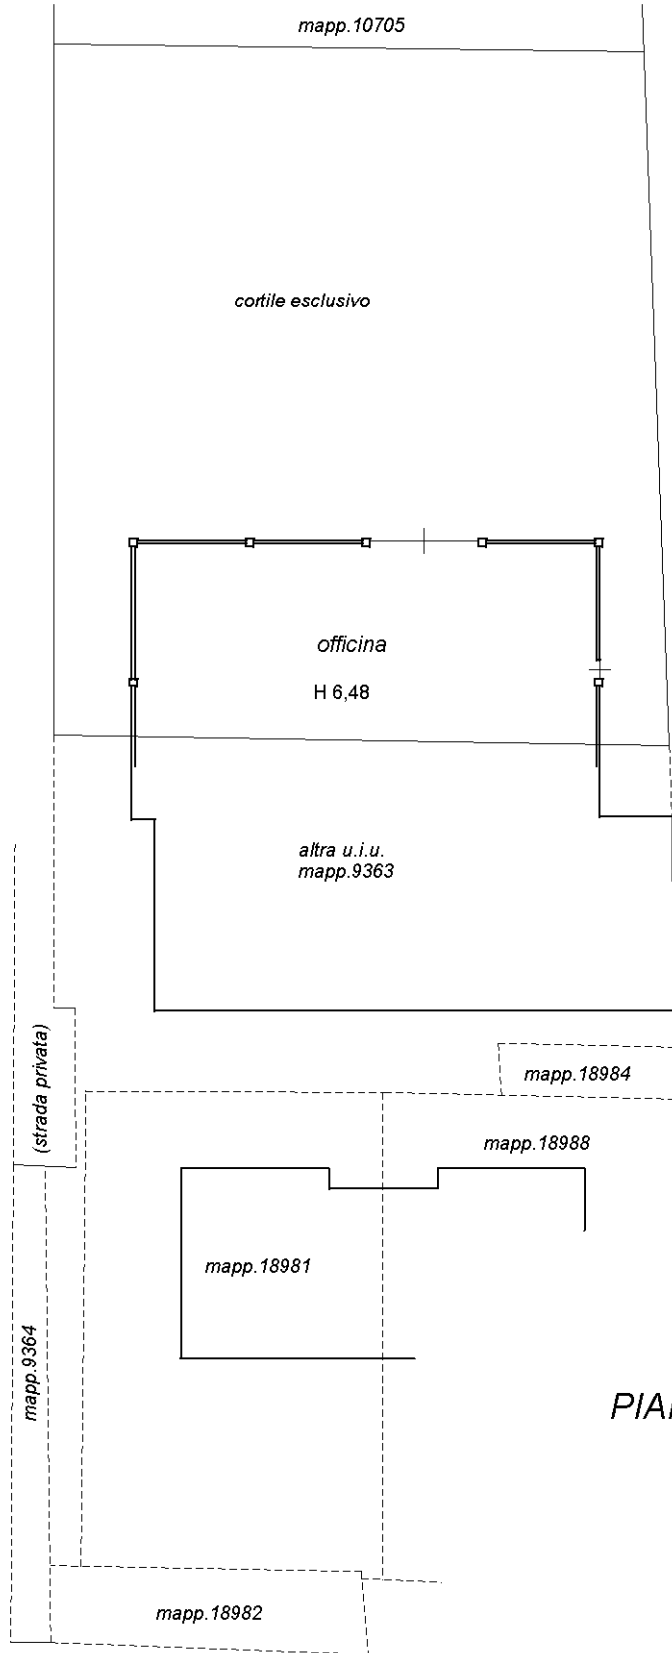

PIANO TERRENO



Ultima planimetria in atti