

**Agenzia delle Entrate
CATASTO FABBRICATI
Ufficio Provinciale di
Napoli**

Dichiarazione protocollo n. NA0152067 del 09/05/2017

Planimetria di u.i.u. in Comune di Torre Del Greco

Via Genova

civ. SNC

Identificativi Catastali:

Sezione:
Foglio: 20
Particella: 661
Subalterno: 19

Compilata da:
Argenziano Fabrizio
Iscritto all'albo:
Geometri

Prov. Napoli

N. 7257


Scheda n. 1

Scala 1:100

PIANO PRIMO

H=2,90

ALTRA U.I.U.

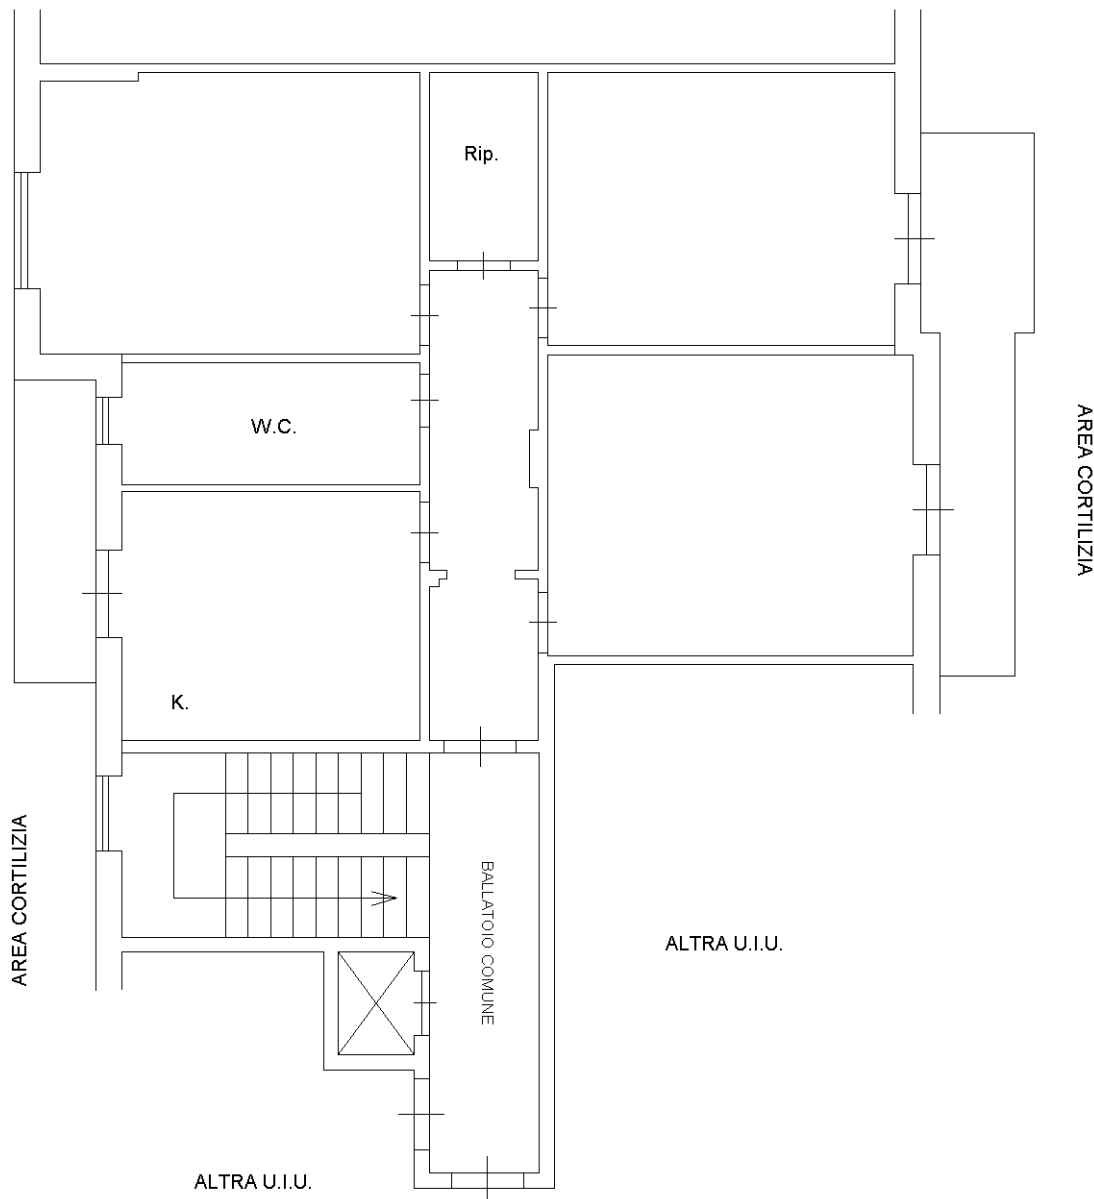

Nord

Catasto dei Fabbricati - Situazione al 11/11/2024 - Comune di TORRE DEL GRECO (L.259) - < Foglio 20 - Particella 661 - Subalterno 19 >
VIA GENOVA n. 27 - Scala B Interno 6 Piano 1

Ultima planimetria in atti