

**Vittorio Merito architetto**  
via Gennaro Serra, 75 - 80132 Napoli

**TRIBUNALE DI NAPOLI NORD**  
sezione civile EE.II.  
- Giudice dott.ssa AnnaMaria Buffardo -  
Procedura Esecutiva R.G.E.: 340/2024

**Rilievo architettonico unità immobiliare**

Corso Campano n.606 - Piano T  
GIUGLIANO IN CAMPANIA (NA)

sovrapposizione  
pianta catastale - rilievo

**Data**  
Febbraio  
2025

Fuori  
Scala

**Il Tecnico**

ELABORATO

5

Data: 30/01/2025 - n. T142245 - Richiedente: MRTVTR73C30F839W


**Agenzia del Territorio**  
**CATASTO FABBRICATI**  
Ufficio Provinciale di  
Napoli

Dichiarazione protocollo n. NA0408613del 13/06/2005  
Planimetria di u.i.u. in Comune di Giugliano In Campania  
Corso Campano civ. 606  
Identificativi Catastali:  
Sezione:  
Foglio: 62  
Particella: 243  
Subalterno: 9

Scheda n. 1 Scala 1: 100

**PIANO TERRA**

H = 3.45 m.

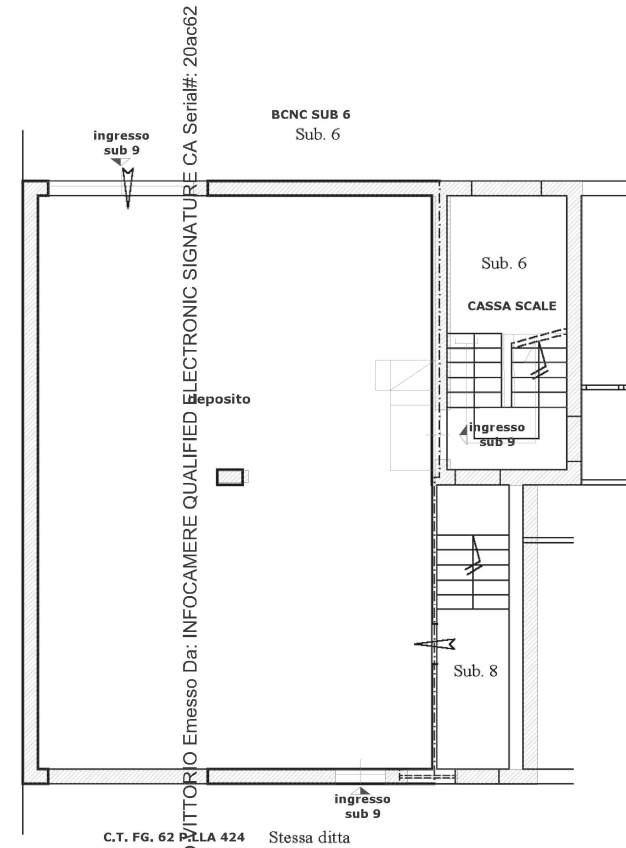

Ultima planimetria in atti

Data: 30/01/2025 - n. T142245 - Richiedente: MRTVTR73C30F839W  
Totale schede: 1 - Formato di acquisizione: A4(210x297) - Formato stampa richiesto: A4(210x297)