

TRIBUNALE DI NAPOLI NORD
SEZIONE ESECUZIONI IMMOBILIARI
PROCEDURA R.G. N° 144/2025


CONSULENZA TECNICA D'UFFICIO


Ing. Raffaele Maria Bove

ALLEGATO N°4


PLANIMETRIE DI RILIEVO

Il CTU
Ing. Raffaele Maria Bove

A circular professional stamp of the Order of Engineers of the Province of Naples. The text inside the stamp reads: "ORDINE DEGLI INGEGNERI DELLA PROVINCIA DI NAPOLI", "BOVE RAFFAELE MARIA", "ISCRITTO ALL'ALBO PROFESSIONALE", "COL N. 13581". There is a small star at the bottom of the stamp.

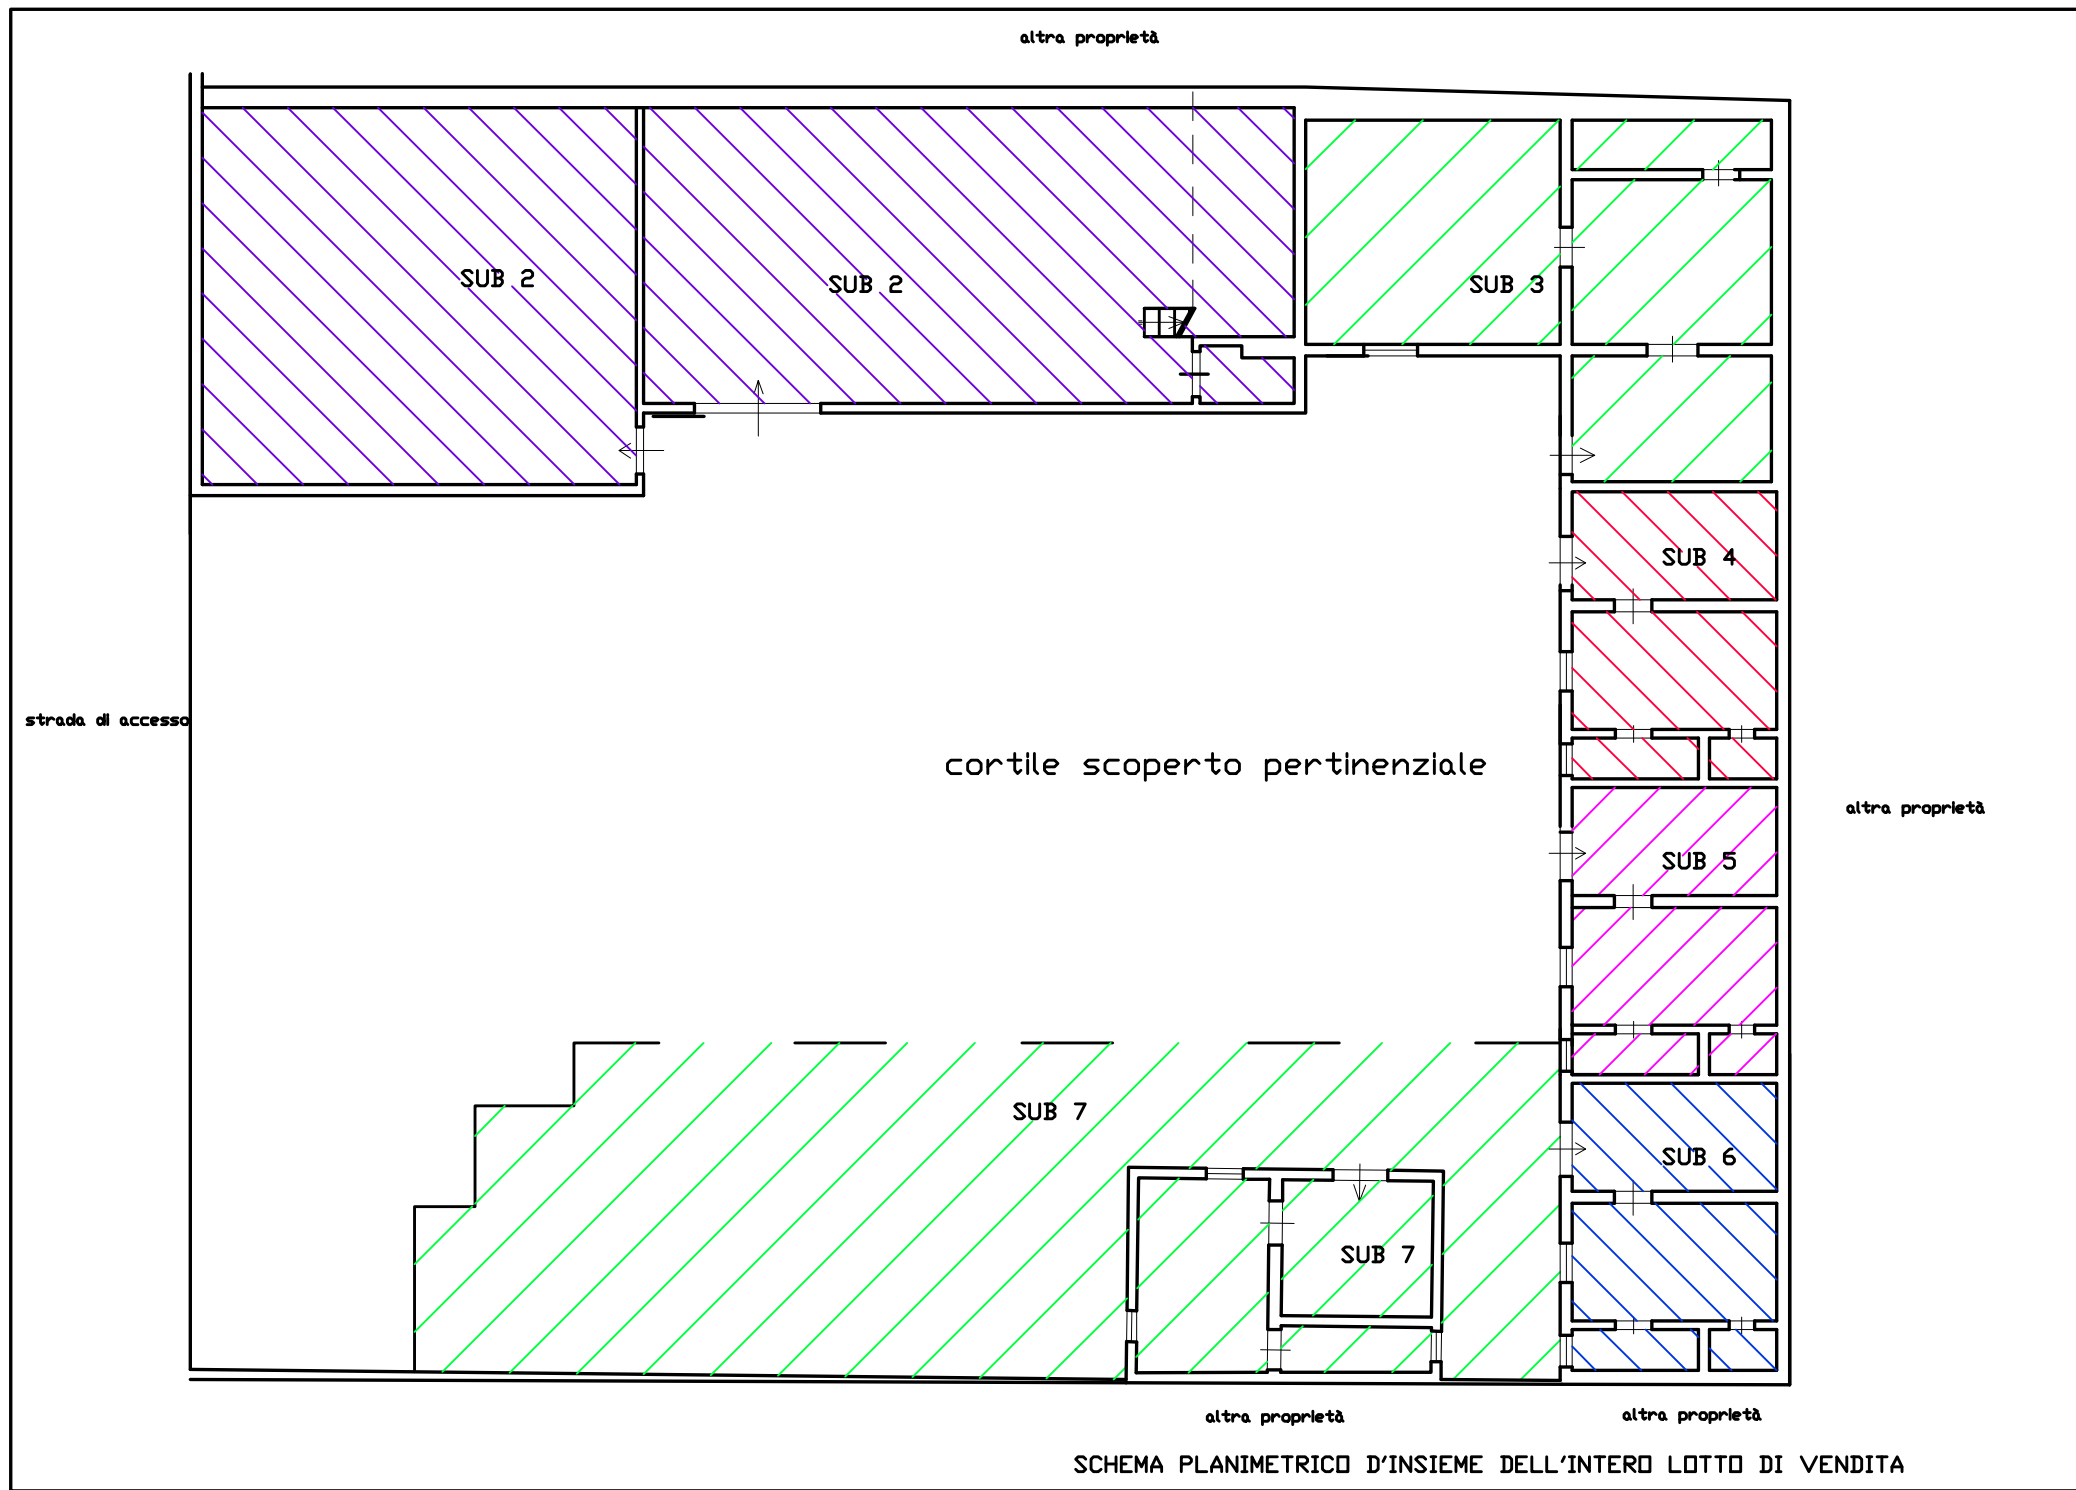


SCHEMA PLANIMETRICO D'INSIEME DELL'INTERO LOTTO DI VENDITA

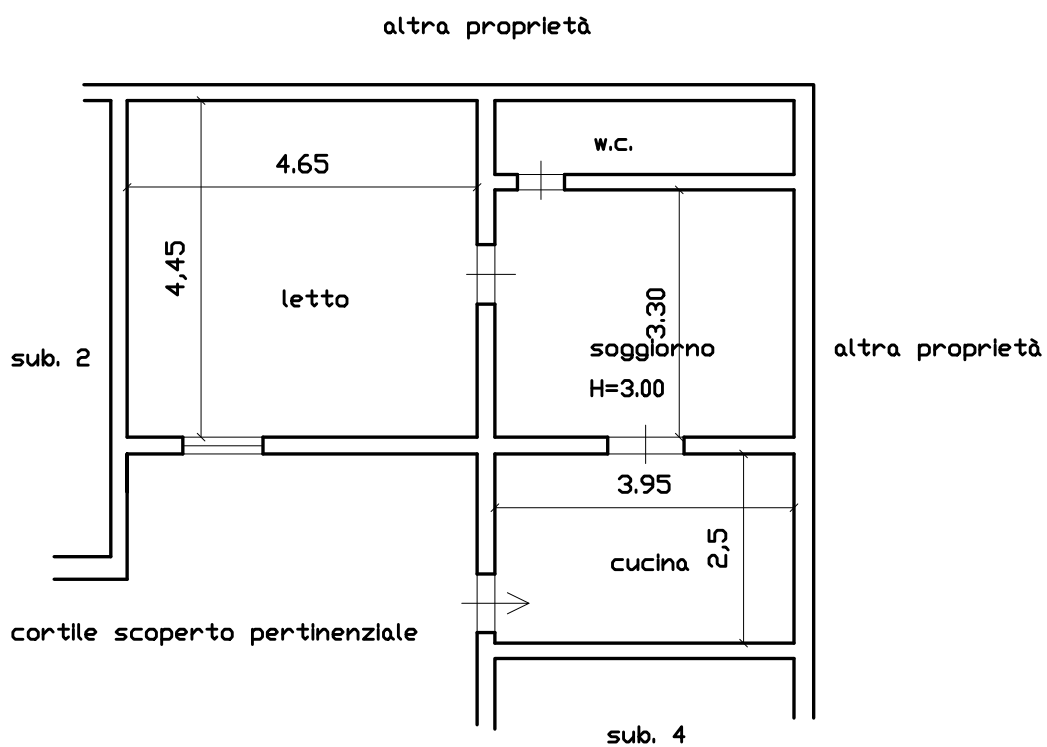

PLANIMETRIA DI RILIEVO
 MINIAPPARTAMENTO SUB. 3

SCALA 1:100


BENE N. 1 DEL LOTTO DI VENDITA

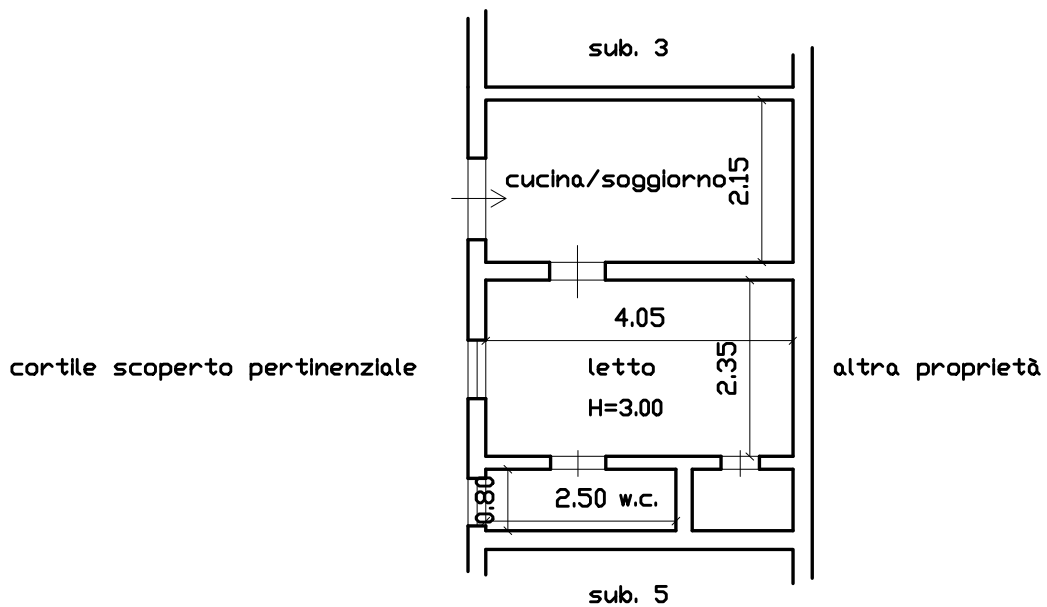

SCALA 1:100

PLANIMETRIA DI RILIEVO
 MINIAPPARTAMENTO SUB. 4


BENE N. 2 DEL LOTTO DI VENDITA

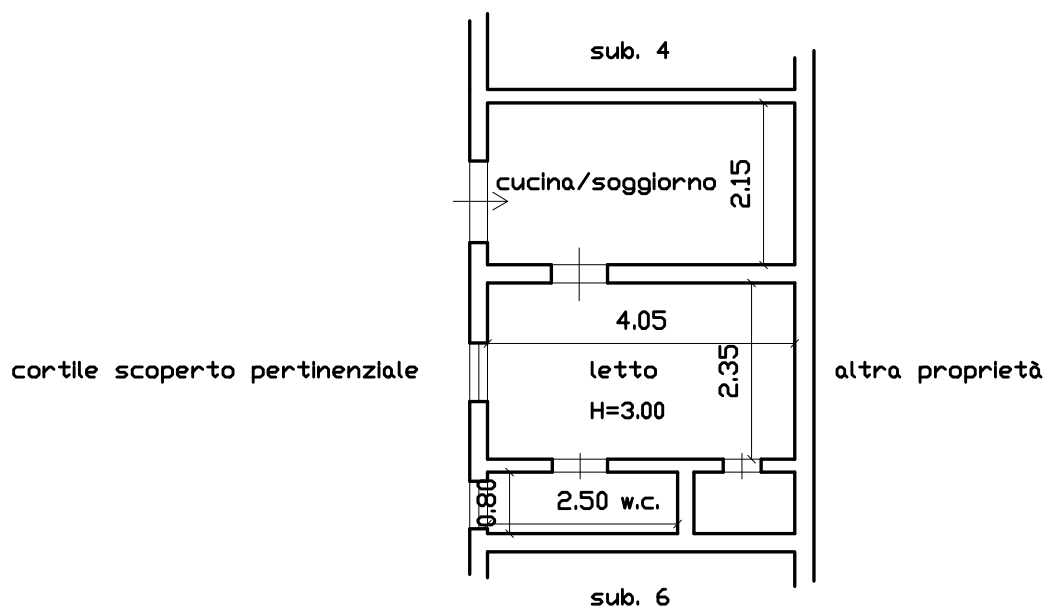

SCALA 1:100

PLANIMETRIA DI RILIEVO
MINIAPPARTAMENTO SUB. 5


BENE N. 3 DEL LOTTO DI VENDITA

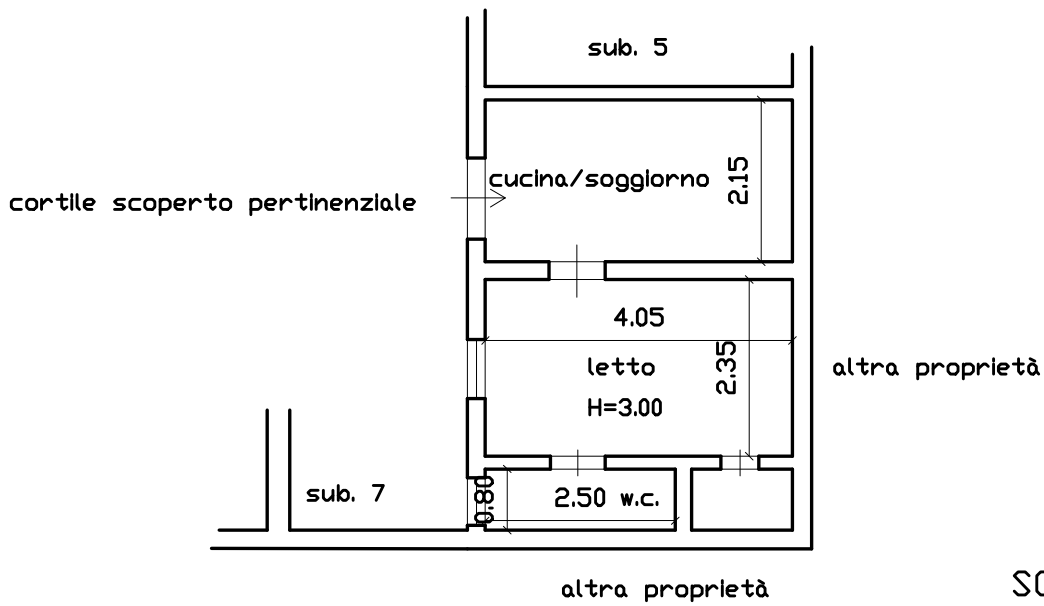

SCALA 1:100

PLANIMETRIA DI RILIEVO
 MINIAPPARTAMENTO SUB. 6


BENE N.4 DEL LOTTO DI VENDITA

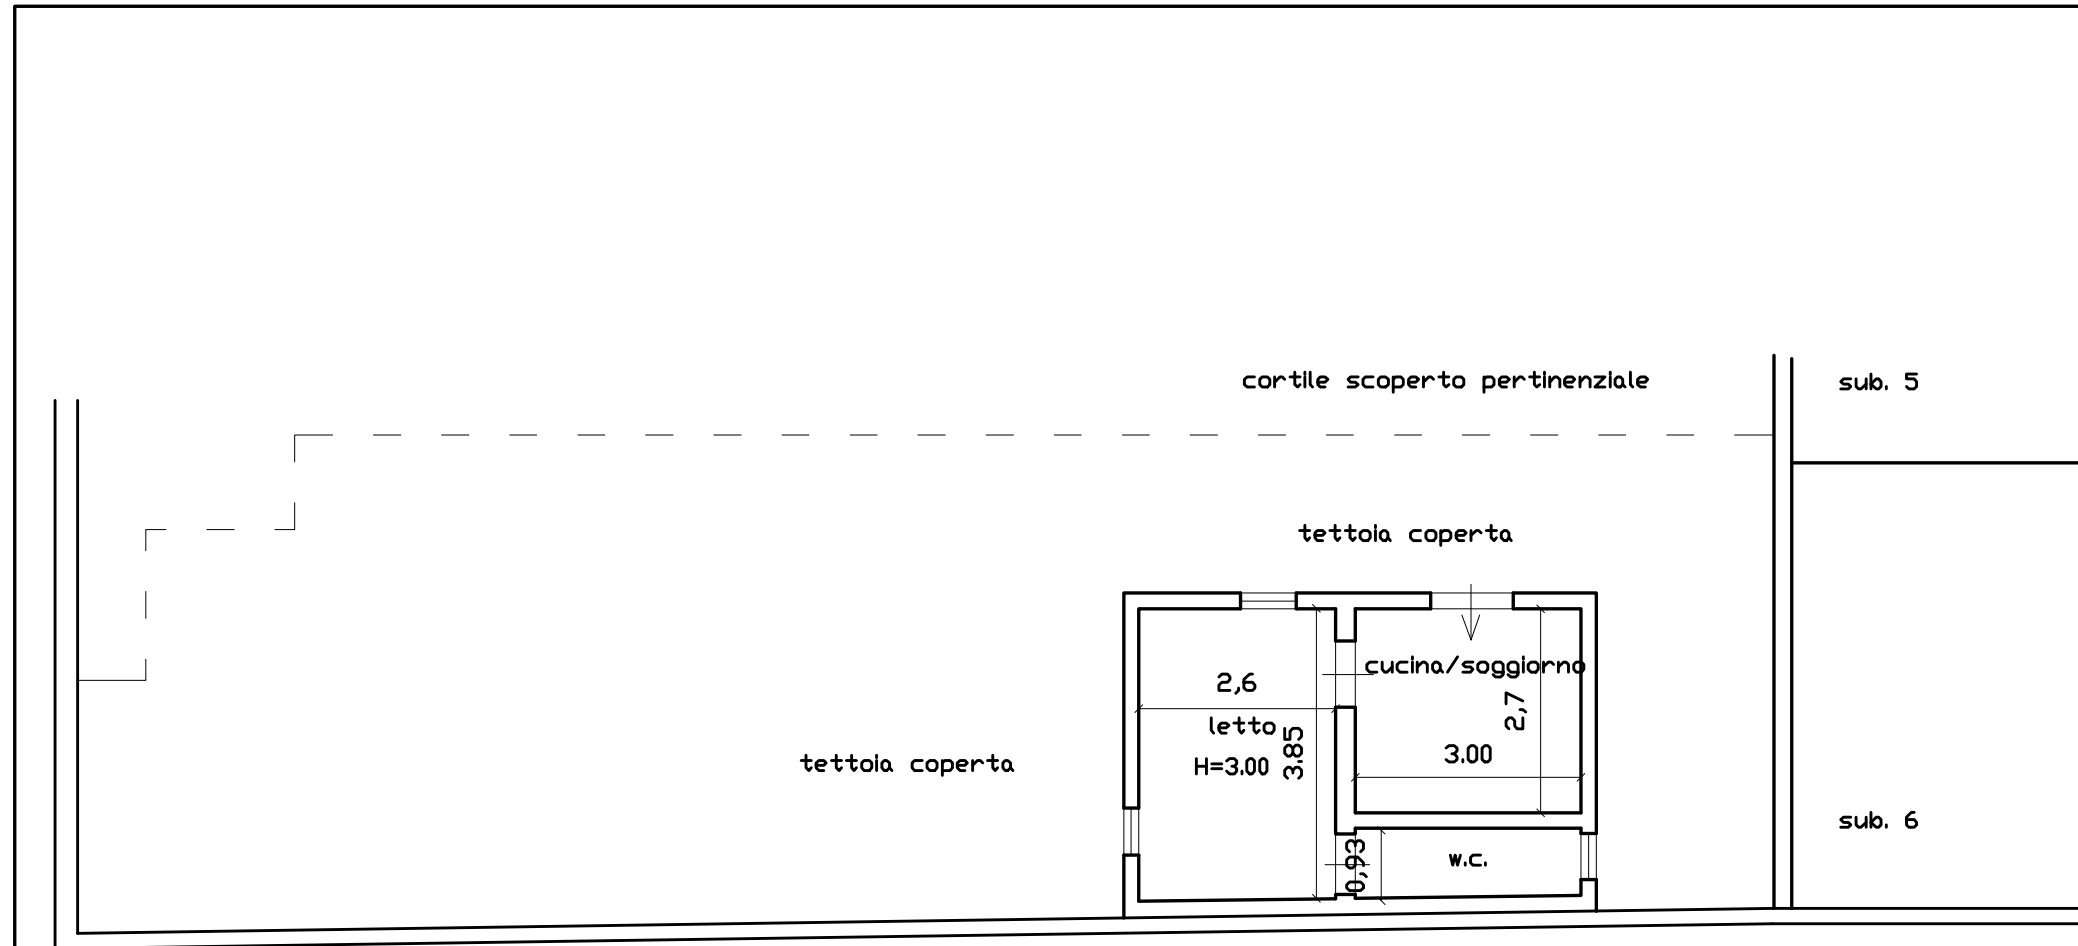

PLANIMETRIA DI RILIEVO
 MINIAPPARTAMENTO SUB. 7

SCALA 1:100

BENE N. 5 DEL LOTTO DI VENDITA

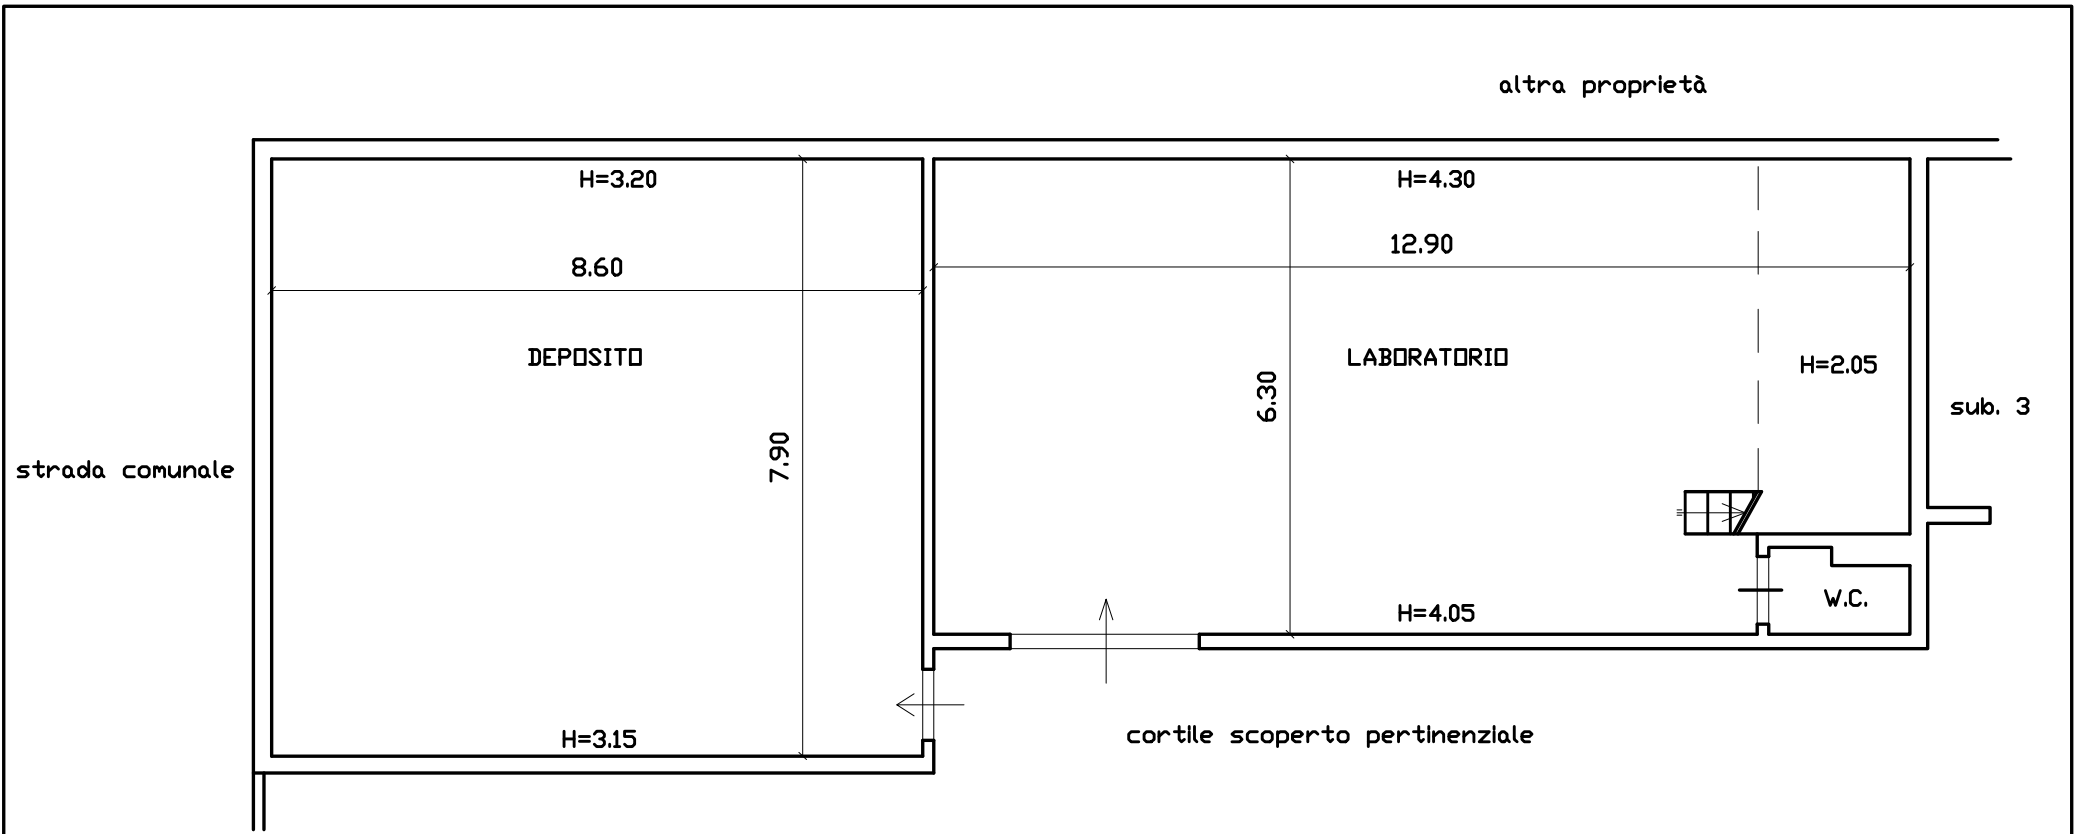

SCALA 1:100

PLANIMETRIA DI RILIEVO
DEPOSITO/LABORATORIO SUB. 2

BENE N. 6 DEL LOTTO DI VENDITA

zona sopalcata

