

Dichiarazione protocollo n. PG0319317 del 24/05/2007

42

Agenzia del Territorio
CATASTO FABBRICATI
Ufficio Provinciale di
Perugia


Planimetria di u.i.u. in Comune di Perugia
via giacomo pantaleoni civ.

Identificativi Catastali:
Sezione:
Foglio: 298
Particella: 159
Subalterno: 13

Compilata da:
LARINI RICCARDO
Iscritto all'albo:
Geometri
Prov. Perugia

N. 4888

Scheda n. 1 Scala 1:200

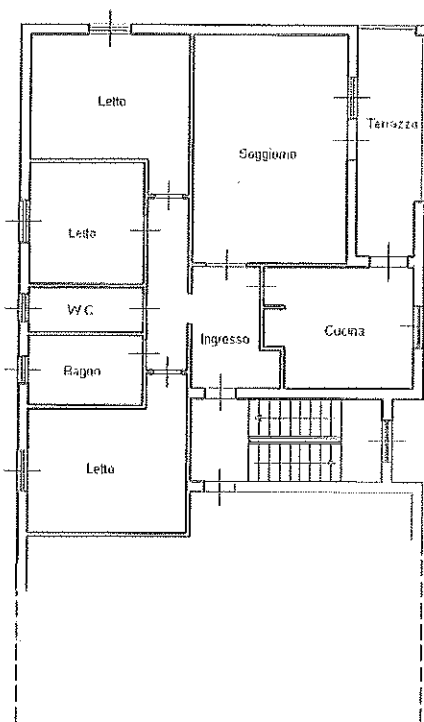

Piano Primo
H = 2.70

Catasto dei Fabbricati - Situazione al 09/05/2017 - Comune di PERUGIA (0478) - < Foglio: 298 - Particella: 159 - Subalterno: 13 >
VIA GIACOMO PANTALEONI piano: 1;



Ultima planimetria in atti

Data: 09/05/2017 - n. T195733 - Richiedente: SCCZCR61E28G713N

Totale schede: 1 - Formato di acquisizione: A4(210x297) - Formato stampa richiesto: A4(210x297)