

ELABORATO PLANIMETRICO

Compilato da:
Larini Riccardo
Iscritto all'albo:
Geometri

Prov. Perugia N. 4888

Agenzia del Territorio
CATASTO FABBRICATI
Ufficio Provinciale di
Perugia

39

Comune di Perugia

Protocollo n. PG0294277 del 18/10/2012





Sezione: Foglio: 298

Particella: 159

Tipo Mappale n. del

Dimostrazione grafica dei subalterni

Scala 1 : 500

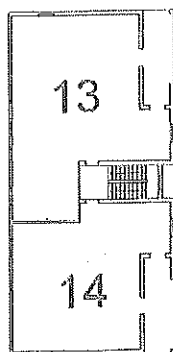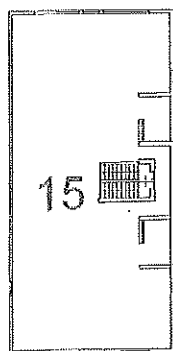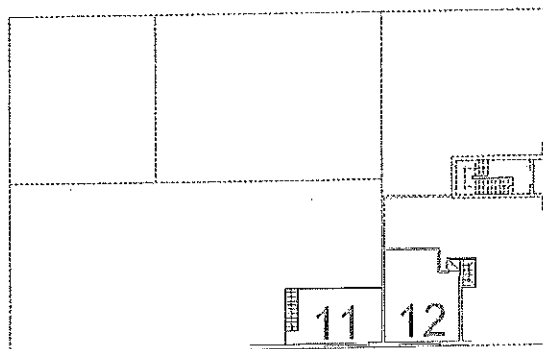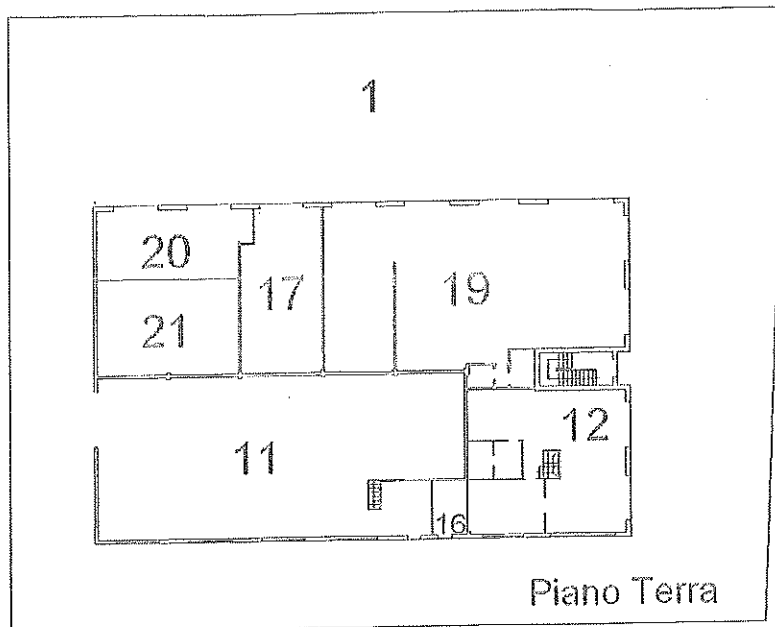

Catasto dei Fabbricati - Situazione al 09/05/2017 - Comune di PERUGIA (G478) - < Foglio: 298 - Particella: 159 - Elaborato planimetrico >