


MODULARIO
F. rig. rend. 497



MINISTERO DELLE FINANZE
DIPARTIMENTO DEL TERRITORIO
CATASTO EDILIZIO URBANO (RDL 13-4-1939, n. 652)


MOD. BN (C)
LIRE
500

Planimetria di u.i.u. in Comune di MONDRAGONE via GUBBIO civ. 31

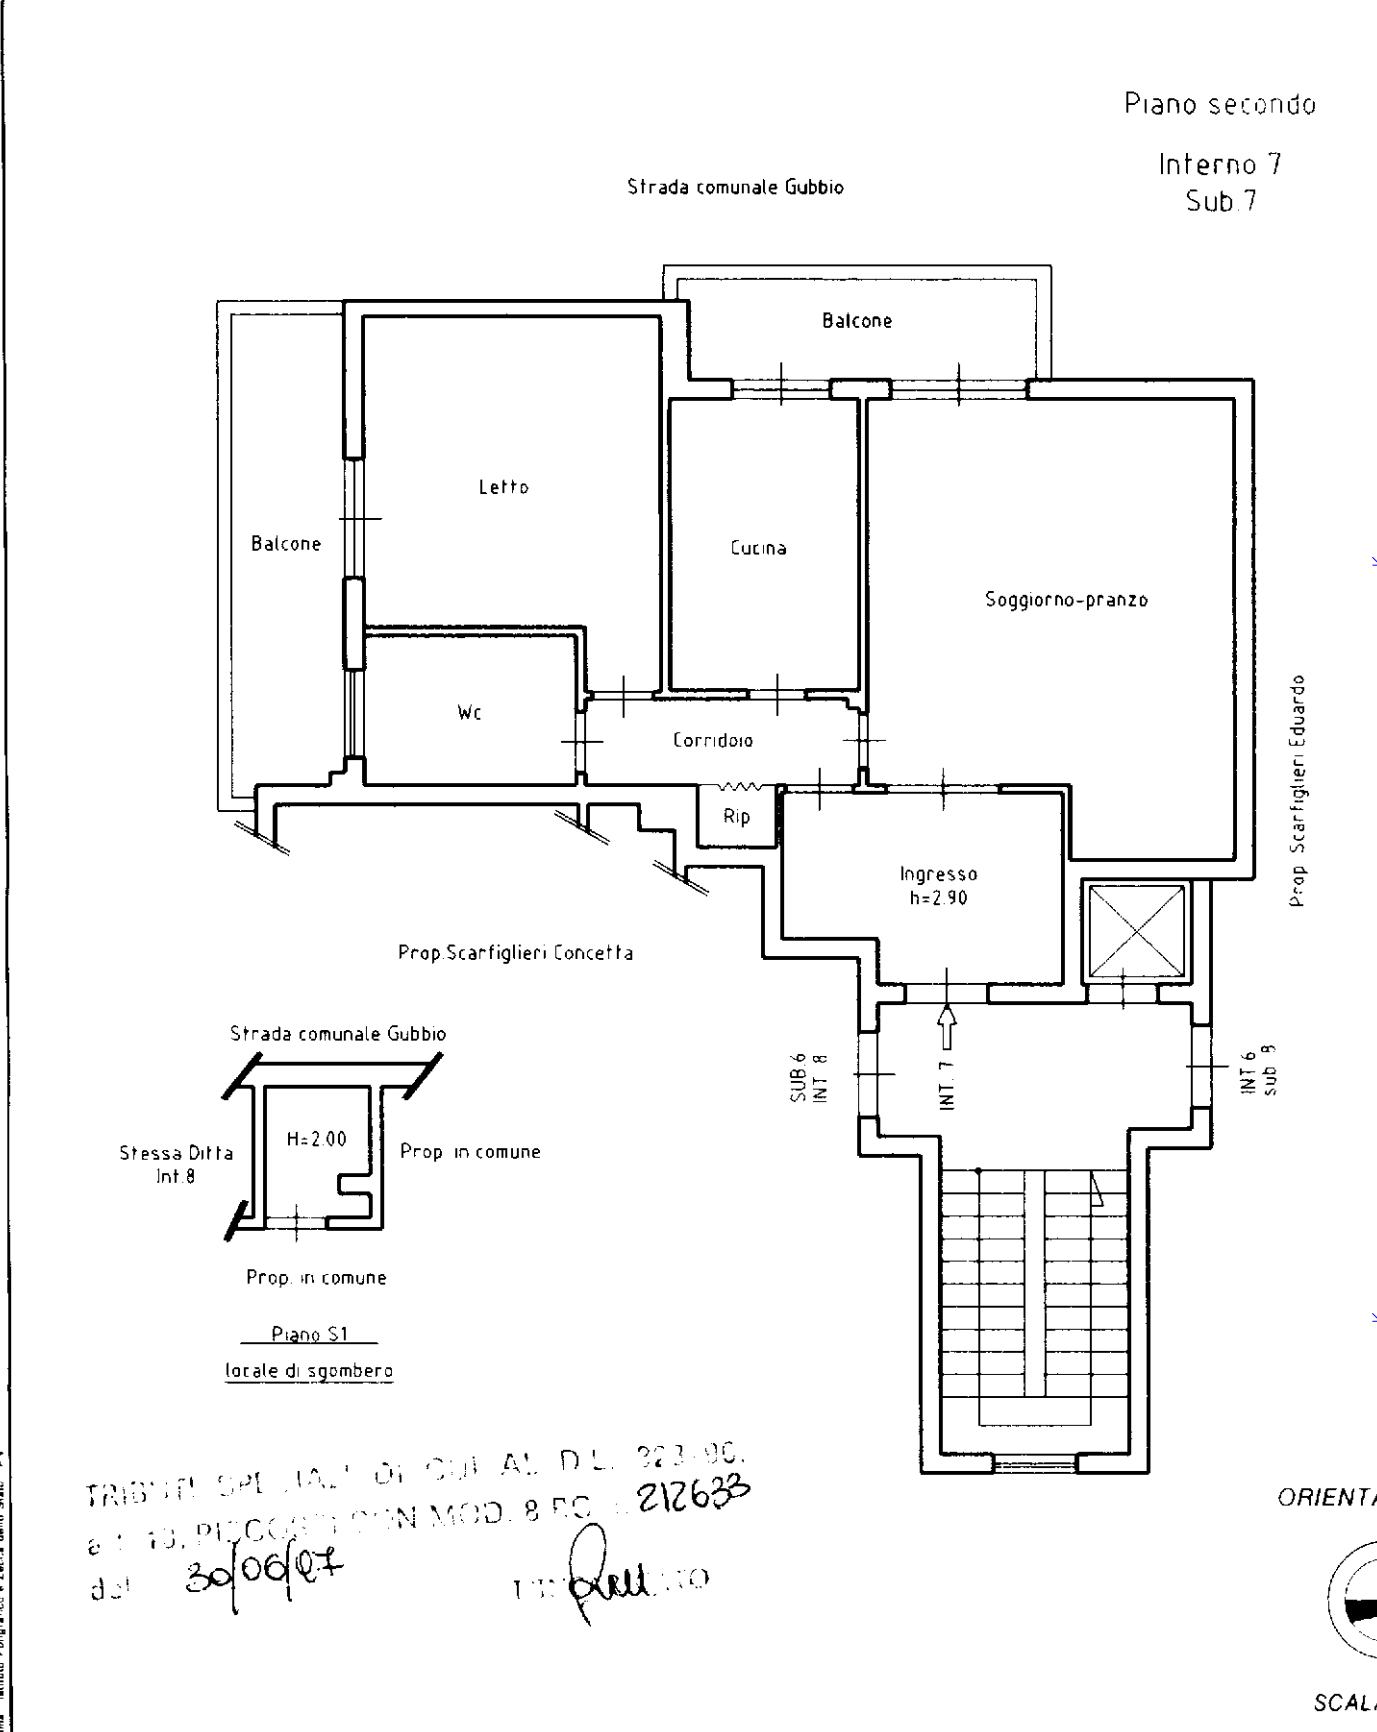

TRIBUTI SPECIALI DI CUI AL D.L. 223/90.
 art. 10. PICCOLI CON MOD. 8 RG n. 212633
 del 30/09/07
 in pieno

ORIENTAMENTO

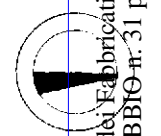

SCALA

Ultima planimetria in atti
 Dichiarazione di N.C.
 Denuncia di variazione
 Data presentazione: 18/07/1997 - Data: 17/01/2022 - n. T246864 - Richiedente: [redacted]
 Totale schede: 125
 F. n. 1178 sub. 7

Compilata dal GEOM. BRANCACCIO NICOLA
 (Titolo, cognome e nome)
 della provincia di CASERTA n. 2588
 data 18/07/07 Firma [signature]

RISERVATO ALL'UFFICIO
 18/07/07

nuova 01
 Situazione al 17/01/2022 - Comune di MONDRAGONE (F352) - < Foglio: 25 - Particella: 5931 - Subalterno: 7 >
 Catasto del Fabbricati - VIA GUBBIO n. 31 piano: 2 interno: 7 scala: B edificio: A;

Roma Istituto Poligrafico e Zecca dello Stato P.V.