
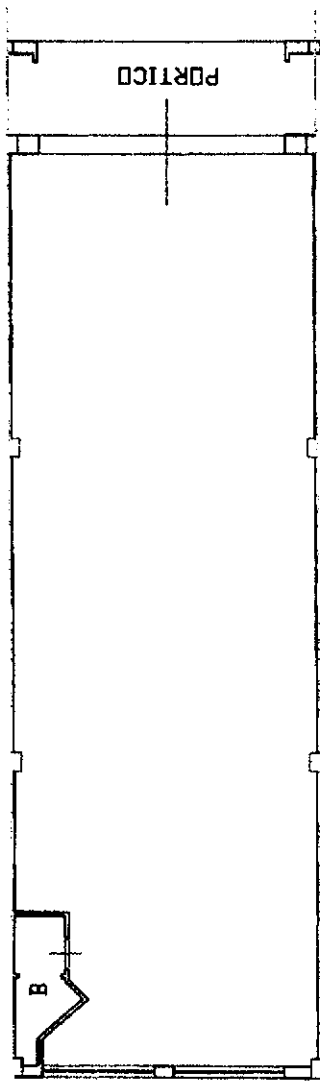


Allegato u. 14

**Agenzia del Territorio  
CATASTO FABBRICATI  
Ufficio Provinciale di  
Cosenza**

Dichiarazione protocollo n. _____ del _____	
Planimetria di u.i.u. in Comune di Bonifati	
Via Paneduro _____ oiv. SNC	
Identificativi Catastali:	Compilata da: Cristofaro Angelo
Sezione:	Iscritto all'albo: Geometri
Foglio: 14	Prov. Cosenza
Particella: 986	N. 2551
Subalterno: 2	

Scheda n. 1      Scala 1:200

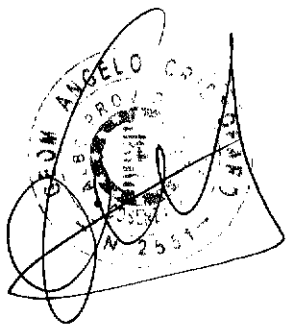

P.LLA 986 sub/2

PIANO TERRA H=3.50