

Agenzia delle Entrate
CATASTO FABBRICATI
 Ufficio Provinciale di
Alessandria

Dichiarazione protocollo n. AL0098693 del 04/09/2017

Planimetria di u.i.u. in Comune di Ovada

Piazza Stura

civ. 1

Identificativi Catastali:

Sezione:

Foglio: 18

Particella: 143

Subalterno: 21

Compilata da:
 Marengo Giorgio



Iscritto all'albo:
 Geometri

Prov. Alessandria

N. 1619

Scheda n. 1

Scala 1:200

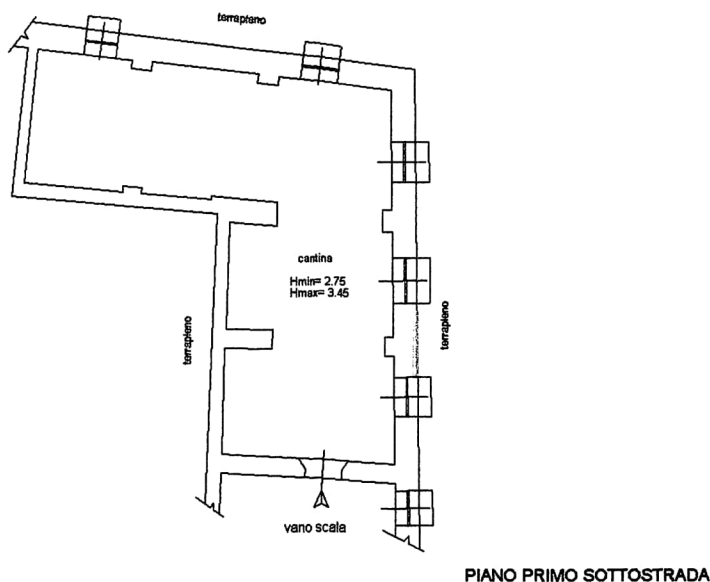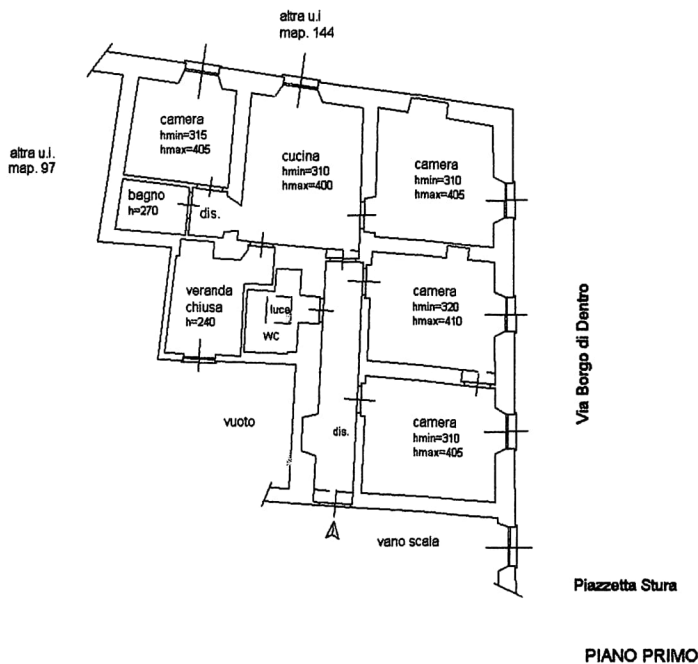

Ultima planimetria in atti