

ELABORATO PLANIMETRICO		Agenzia delle Entrate CATASTO FABBRICATI Ufficio Provinciale di Potenza	
[Redacted] Iscritto all'albo: Ingegneri Prov. Potenza N. 01868			
Comune di Tito		Protocollo n. PZ0046422 del 18/05/2017	
Sezione:	Foglio: 21 Particella: 385	Tipo Mappale n. del	
Dimostrazione grafica dei subalterni		Scala 1 : 500	
PIANO SEMINTERRATO p.lla 384 p.lla 384 sub 1 sub 2 terrapieno p.lla 384 PIANO TERRA p.lla 384 p.lla 384 sub 3 p.lla 384			

Ultima planimetria in atti



Agenzia delle Entrate
CATASTO FABBRICATI
Ufficio Provinciale di
Potenza

Dichiarazione protocollo n. PZ0046422 del 18/05/2017

Planimetria di u.i.u. in Comune di Tito

Contrada Colarusso

civ. SNC

Identificativi Catastali:

Sezione:

Foglio: 21

Particella: 385

Subalterno: 1

Iscritto all'albo:
Ingegneri

Prov. Potenza

N. 01868

Scheda n. 1

Scala 1:100

PIANO SEMINTERRATO

H=3,30

p.lla 384


portico

deposito

p.lla 384

sub 2

terrapieno

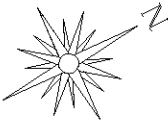

Ultima planimetria in atti

Agenzia delle Entrate
CATASTO FABBRICATI
Ufficio Provinciale di
Potenza

Dichiarazione protocollo n. PZ0046422 del 18/05/2017

Planimetria di u.i.u. in Comune di Tito

Contrada Colarusso

civ. SNC

Identificativi Catastali:

Sezione:

Foglio: 21

Particella: 385

Subalterno: 2

Iscritto all'albo:
Ingegneri

Prov. Potenza

N. 01868

Scheda n. 1

Scala 1:100

PIANO SEMINTERRATO

H=3,30


p.lla 384

sub 1

garage

p.lla 384

terrapieno

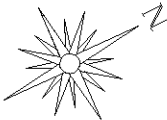

Ultima planimetria in atti

Agenzia delle Entrate
CATASTO FABBRICATI
Ufficio Provinciale di
Potenza

Dichiarazione protocollo n. PZ0046422 del 18/05/2017

Planimetria di u.i.u. in Comune di Tito

Contrada Colarusso

civ. SNC

Identificativi Catastali:

Sezione:

Foglio: 21

Particella: 385

Subalterno: 3

Iscritto all'albo:
Ingegneri

Prov. Potenza


N. 01868

Scheda n. 1


Scala 1:100

PIANO TERRA
H=2,70

p.lla 384

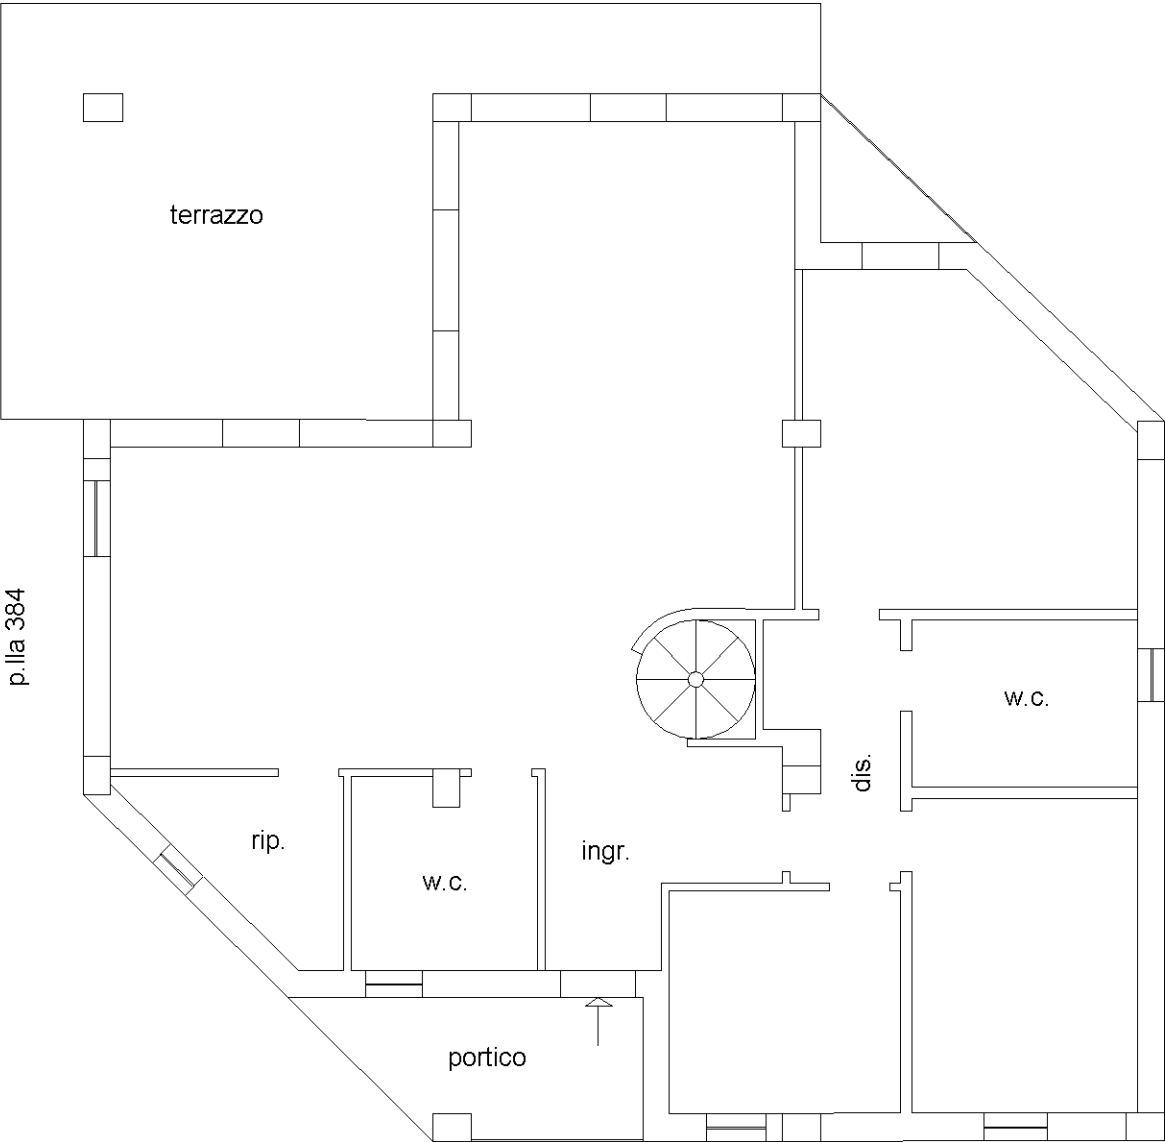

p.la 384

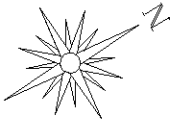

Ultima planimetria in atti

Stato Attuale

Piano Seminterrato

