


Agenzia delle Entrate
CATASTO FABBRICATI
Ufficio provinciale di
Parma

Dichiarazione protocollo n. PR0166135 del 31/03/2015
Planimetria di u.i.u. in Comune di Neviano Degli Arduini
Strada Paderna Di Sotto civ. 14

Identificativi Catastali:
Sezione: 40
Foglio: 40
Particella: 159
Subalterno: 8

Compilata da:
Corradini Gian Mario
Iscritto all'albo:
Periti Edili
Prov. Parma
N. 2175

Scheda
Scala 1: 200

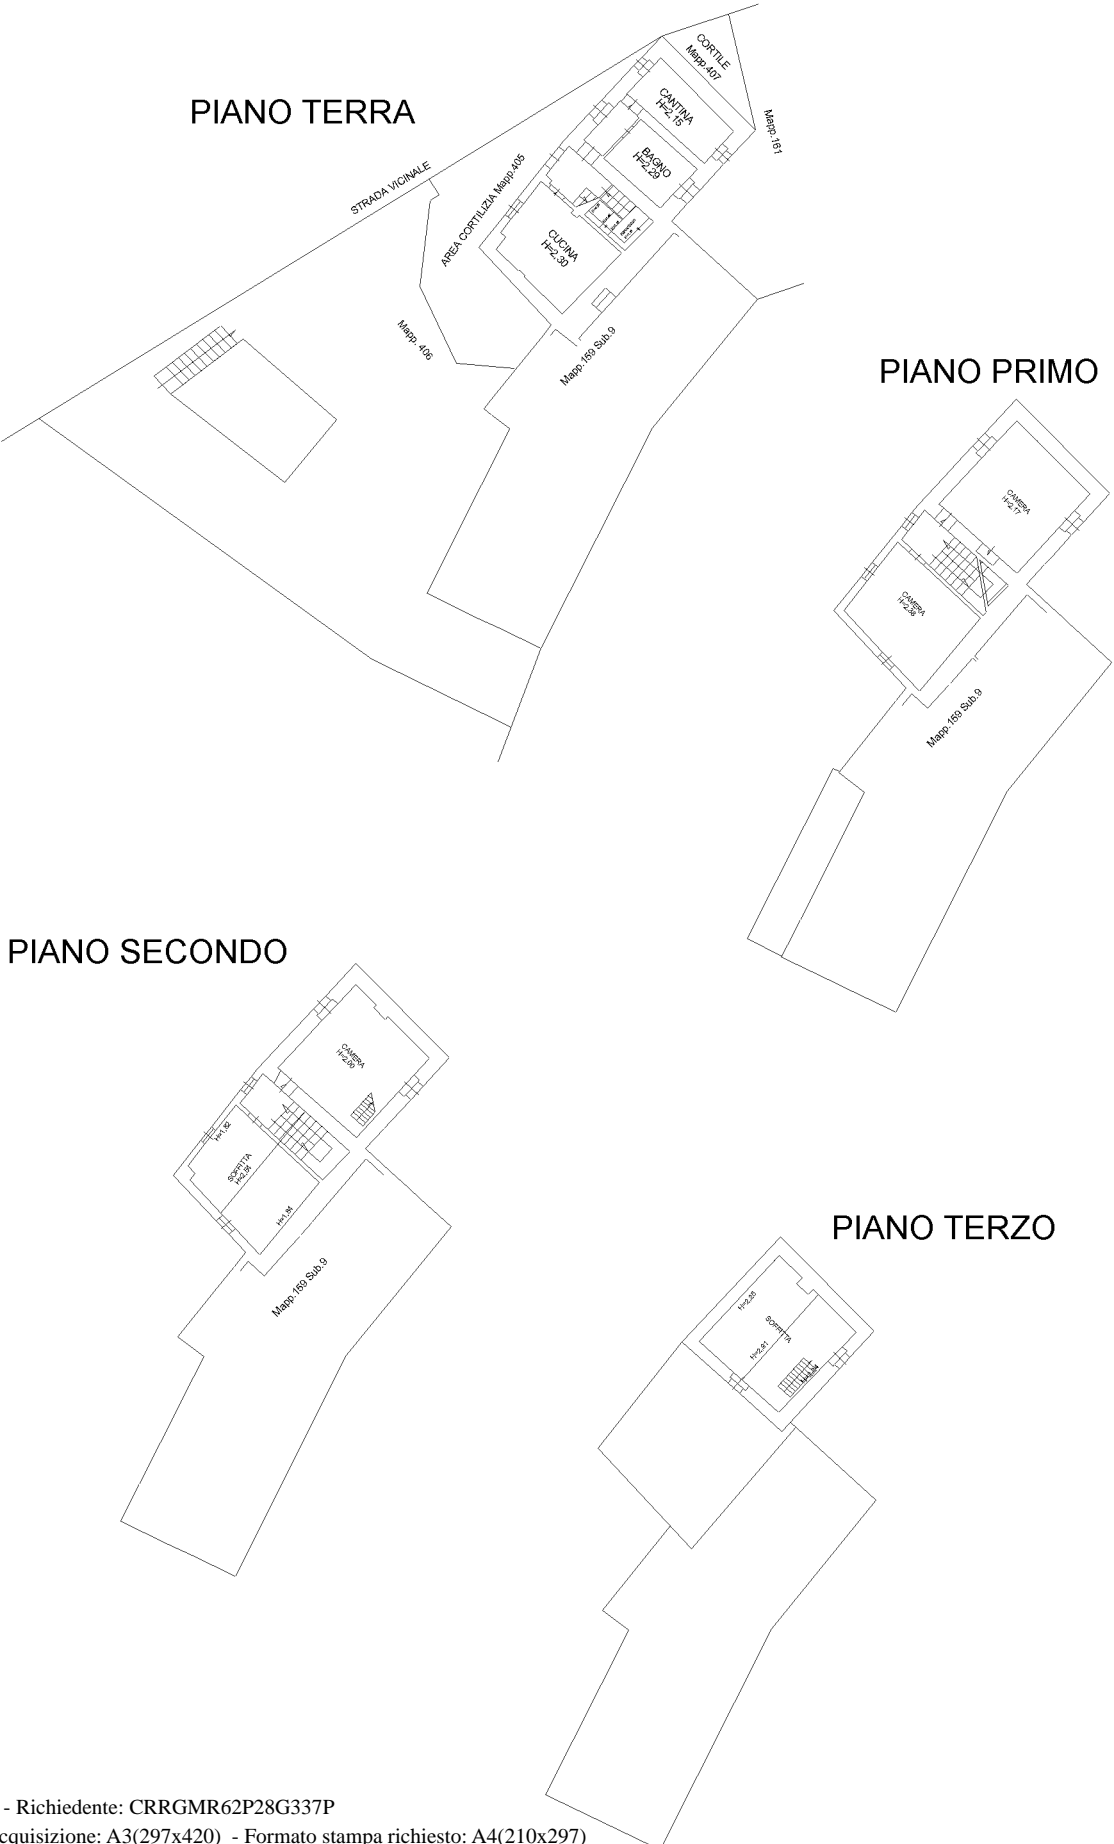

Catasto dei Fabbricati - Situazione al 26/03/2024 - Comune di NEVIANO DEGLI ARDUINI (E882) - < Foglio 40 - Particella 405 - Subalterno 8 - Uiu. grafiata
STRADA PADERNA DI SOTTO NEVIANO DEGLI ARDUINI n. 14 Piano T-1 - 2-3
inau 01

Ultima planimetria in atti

Agencia delle Entrate
CATASTO FABBRICATI
Ufficio provinciale di
Parma

Dichiarazione protocollo n. PR0166135 del 31/03/2015
Planimetria di u.i.u. in Comune di Neviano Degli Arduini
Strada Paderna Di Sotto civ. 16

Identificativi Catastali:
Sezione: 40
Foglio: 40
Particella: 159
Subalterno: 9
N. 2175

Scala 1:200

Scheda 1.1

Ultima planimetria in atti



MODULARIO
F. rig. rend. 497




MINISTERO DELLE FINANZE
DIPARTIMENTO DEL TERRITORIO
CATASTO EDILIZIO URBANO (RDL 13-4-1939, n. 652)

MOD. BN (CEU)

LIRE
500

Planimetria di u.i.u. in Comune di NEVIANO DEGLI ARDUINI via PADERNA DI SOTTO civ. 399

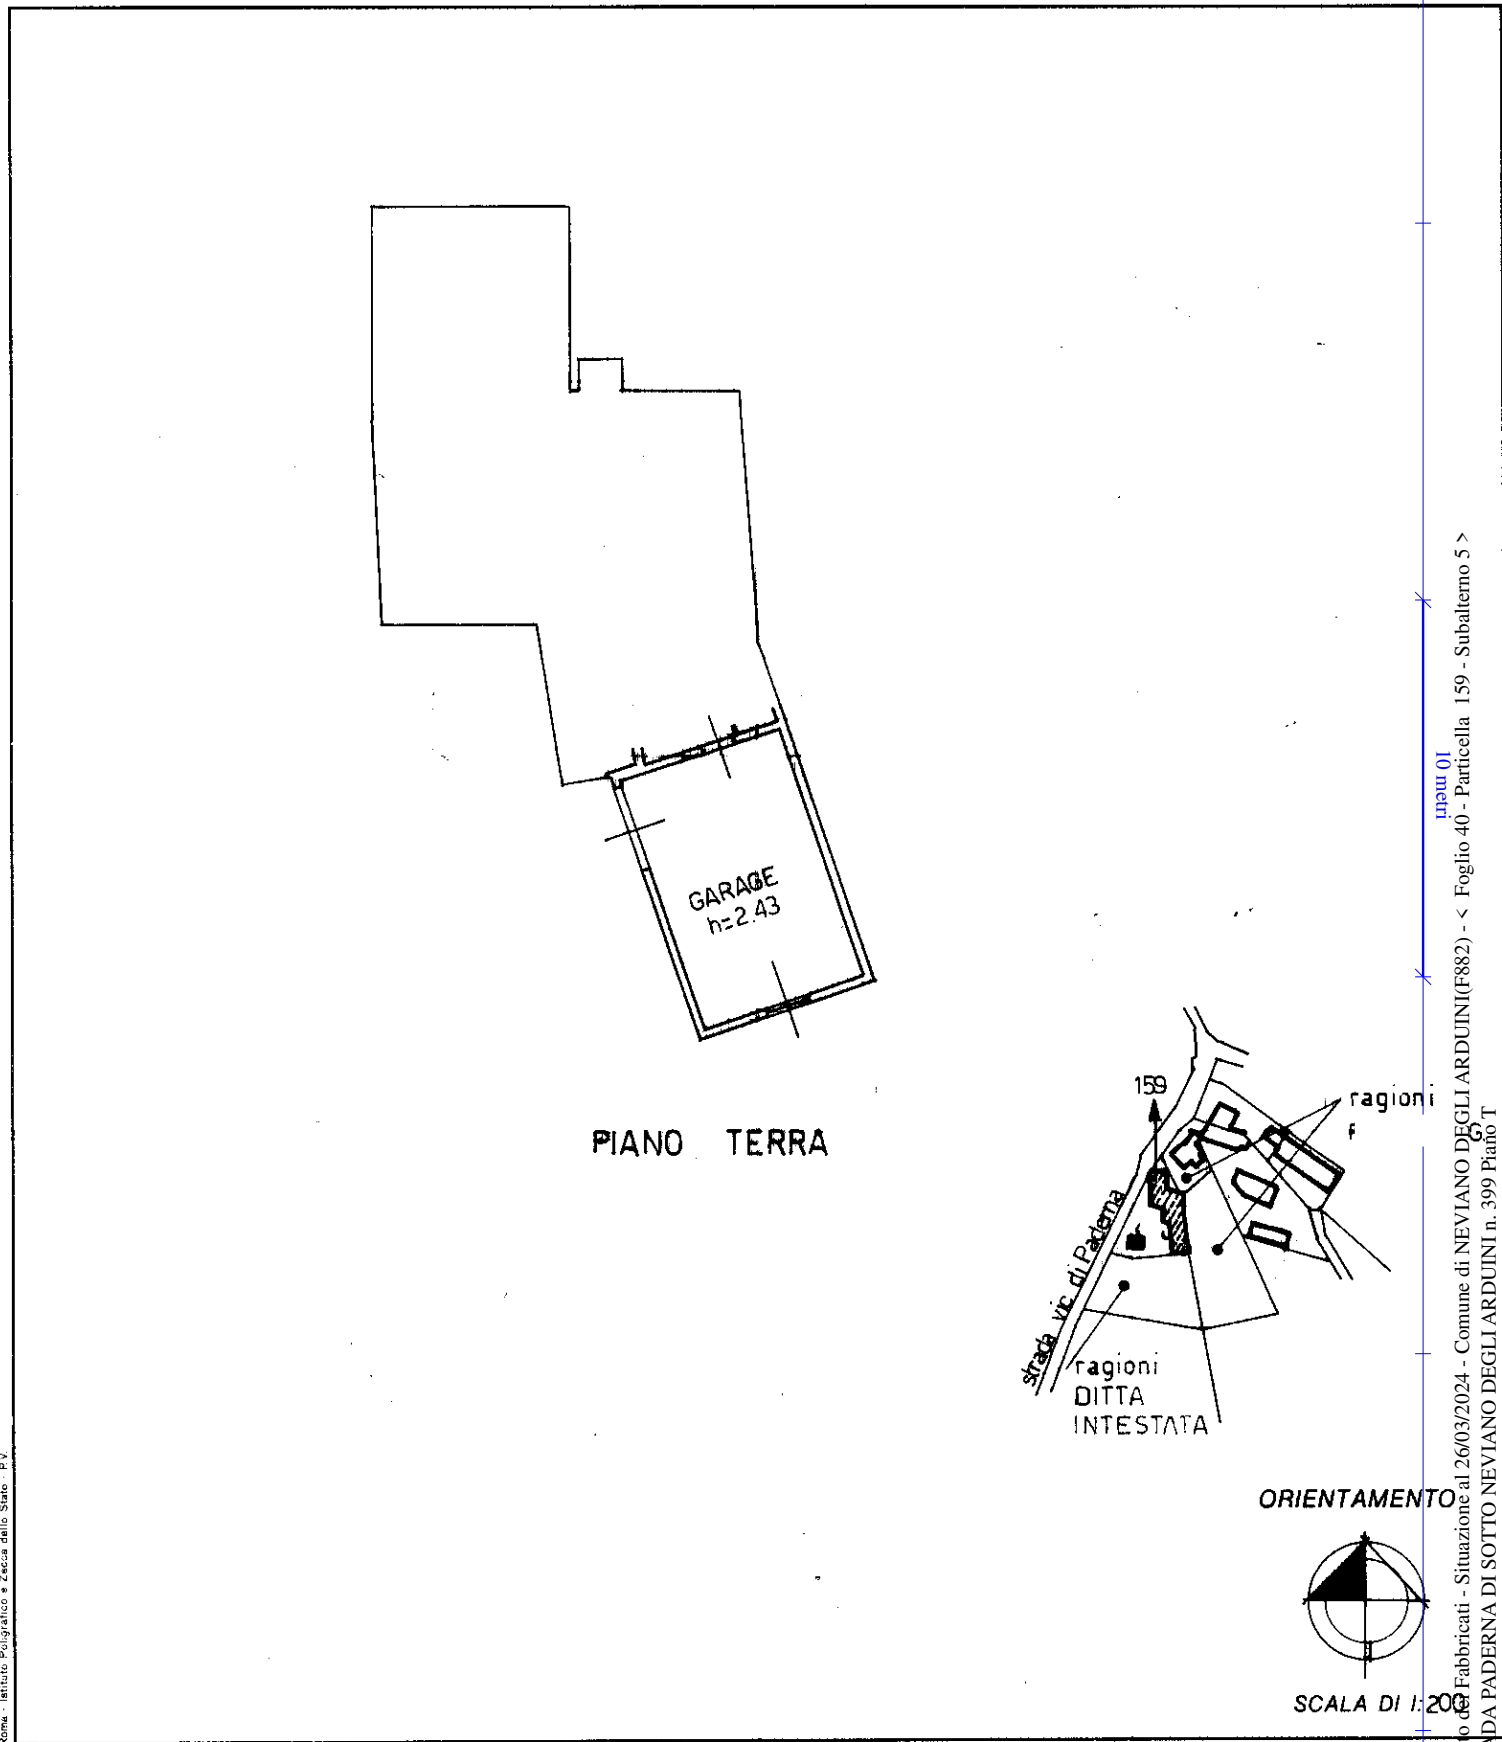

Roma - Istituto Poligrafico e Zecca dello Stato - P.V.

item 01
Catasto di Fabbricati - Situazione al 26/03/2024 - Comune di NEVIANO DEGLI ARDUINI (F882) - < Foglio 40 - Particella 159 - Subalterno 5 >
STRADA PADERNA DI SOTTO NEVIANO DEGLI ARDUINI n. 399 Piano T

Dichiarazione di N.C.
Denuncia di variazione
Ultima planimetria in atti

Compilata dal GEOM. FERRARI LUCA
(Titolo, cognome e nome)

RISERVATO ALL'UFFICIO

Data presentazione: 23/11/1998 Data: 26/03/2024
Totale schede: 4 Formato di acquisizione: A4(210x297) della provincia di RE Formato stampa: RE n. 1555
n. 159 sub. 5
2 NOV 1998 firma Luca Ferrari



23 NOV 1998