


N=5075600

Direzione Provinciale di Como Ufficio Provinciale - Territorio - Direttore CLAUDIO NOTTI

Vis. tel.(0.90 euro)

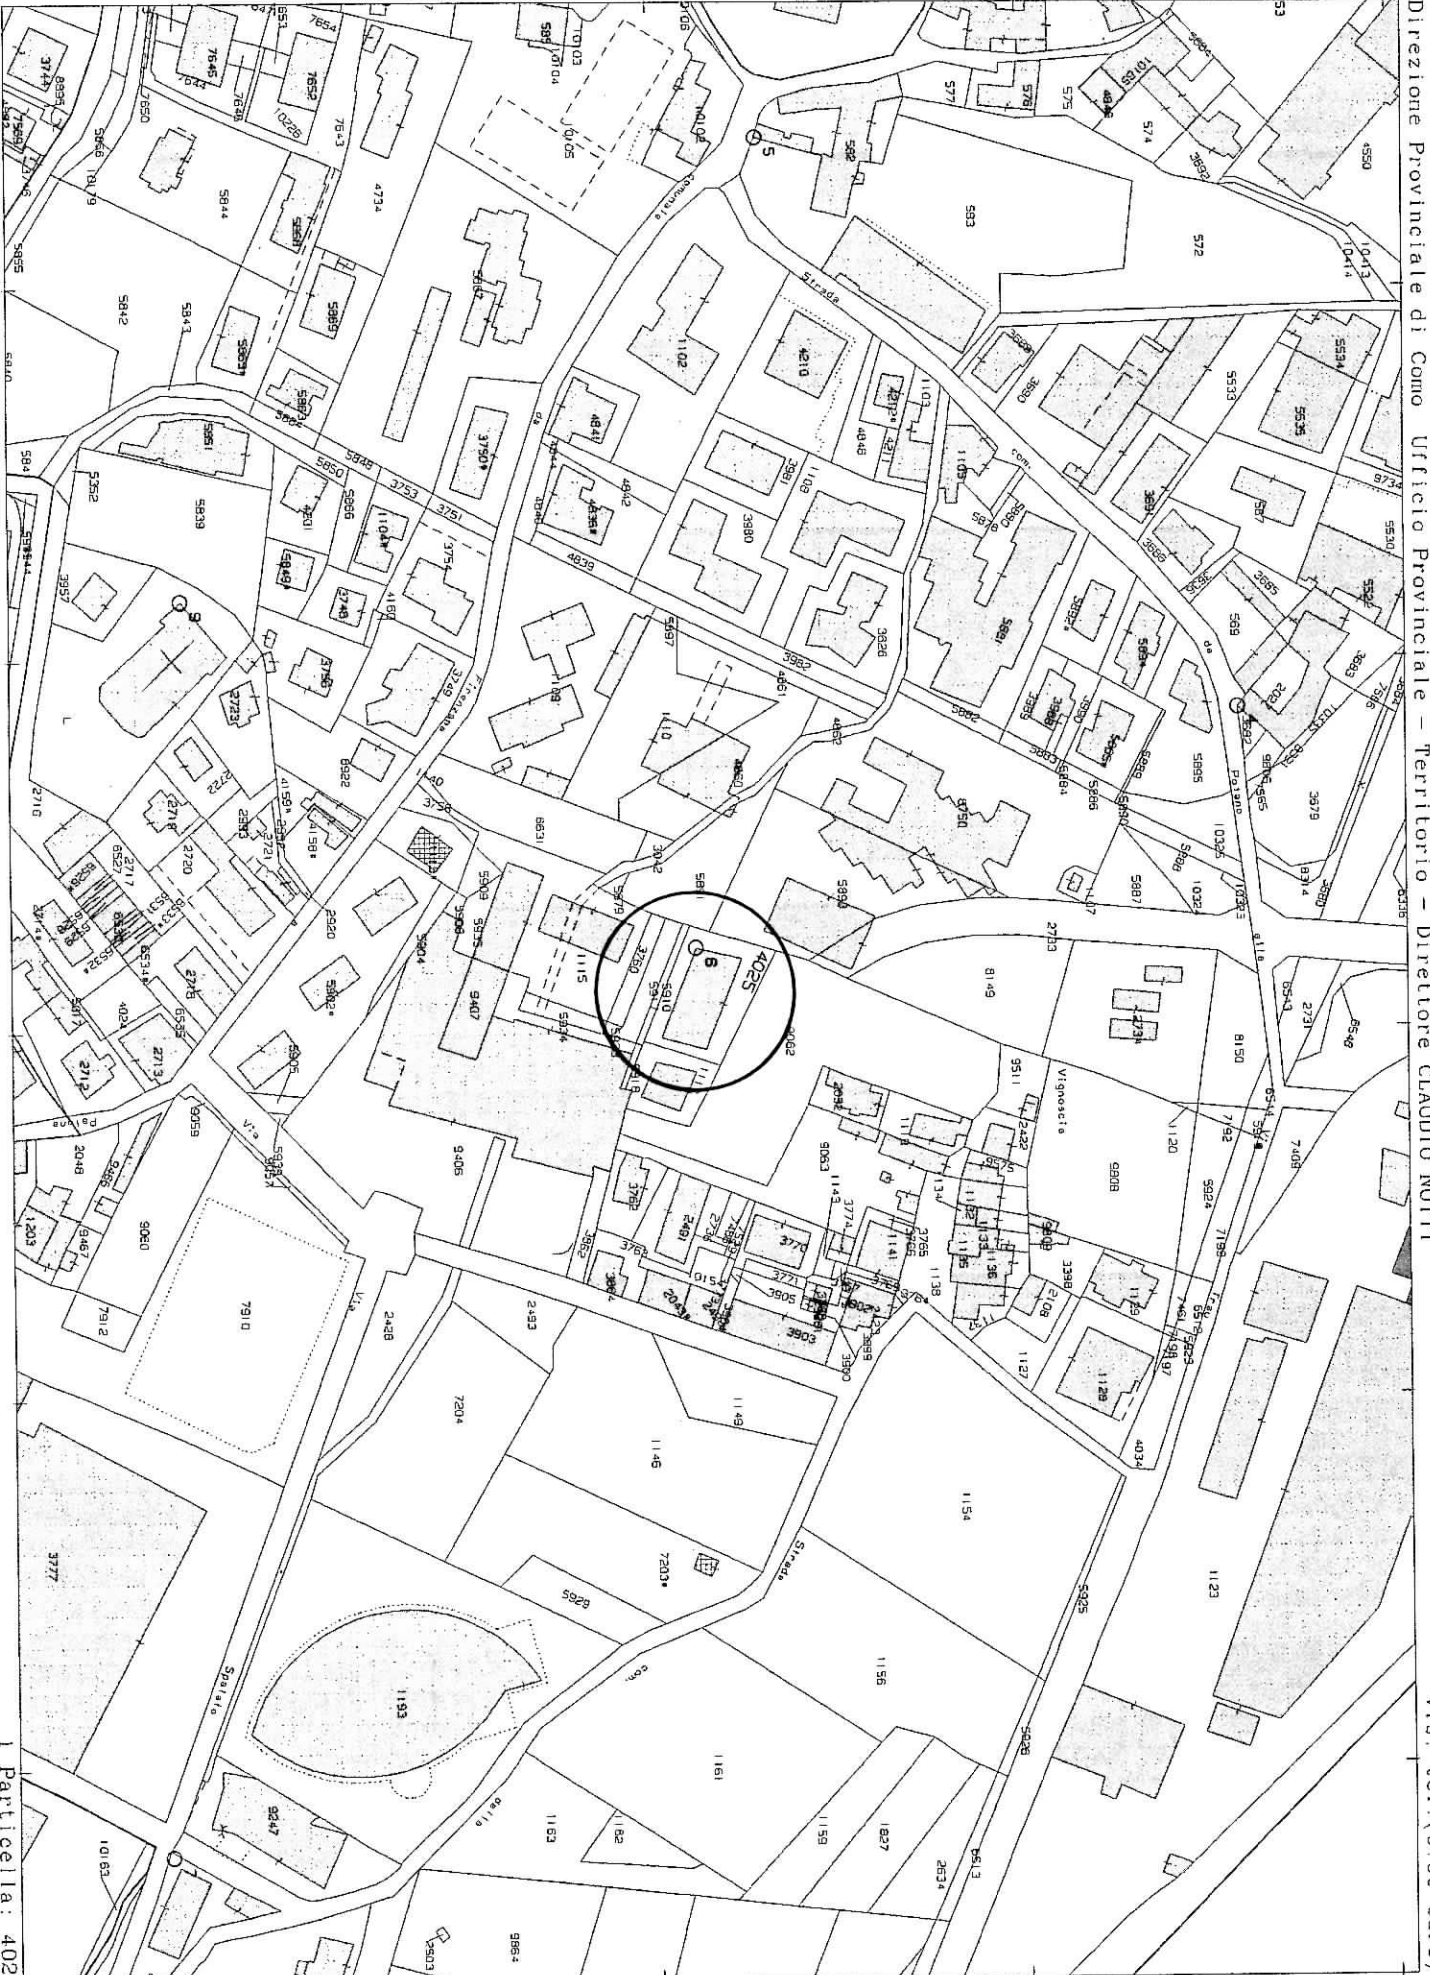

E=1505100

I Particella: 4025

Comune: (CO) COMO/A
Foglio: 303

Scala originale: 1:2000
Dimensione cornice: 534.000 x 378.000 metri
Protocollo pratica T325894/2022

28-Nov-2022 17:10:27

MODULARIO
F. - Cat. S. T. - 318



MINISTERO DELLE FINANZE
DIREZIONE GENERALE DEL CATASTO E DEI SERVIZI TECNICI ERARIALI

32-600 Mod. B (Nuovo Catasto Edilizio Urbano)

NUOVO CATASTO EDILIZIO URBANO


(R. DECRETO-LEGGI 12 APRILE 1959, N. 667)

Lire
20

Planimetria dell'immobile situato nel Comune di COMO Via TRAU n.° 22

Ditta DEI DINO nato a Molfetta 1.1.1911

Allegata alla dichiarazione presentata all'Ufficio Tecnico Erariale di COMO Scheda M.0049518

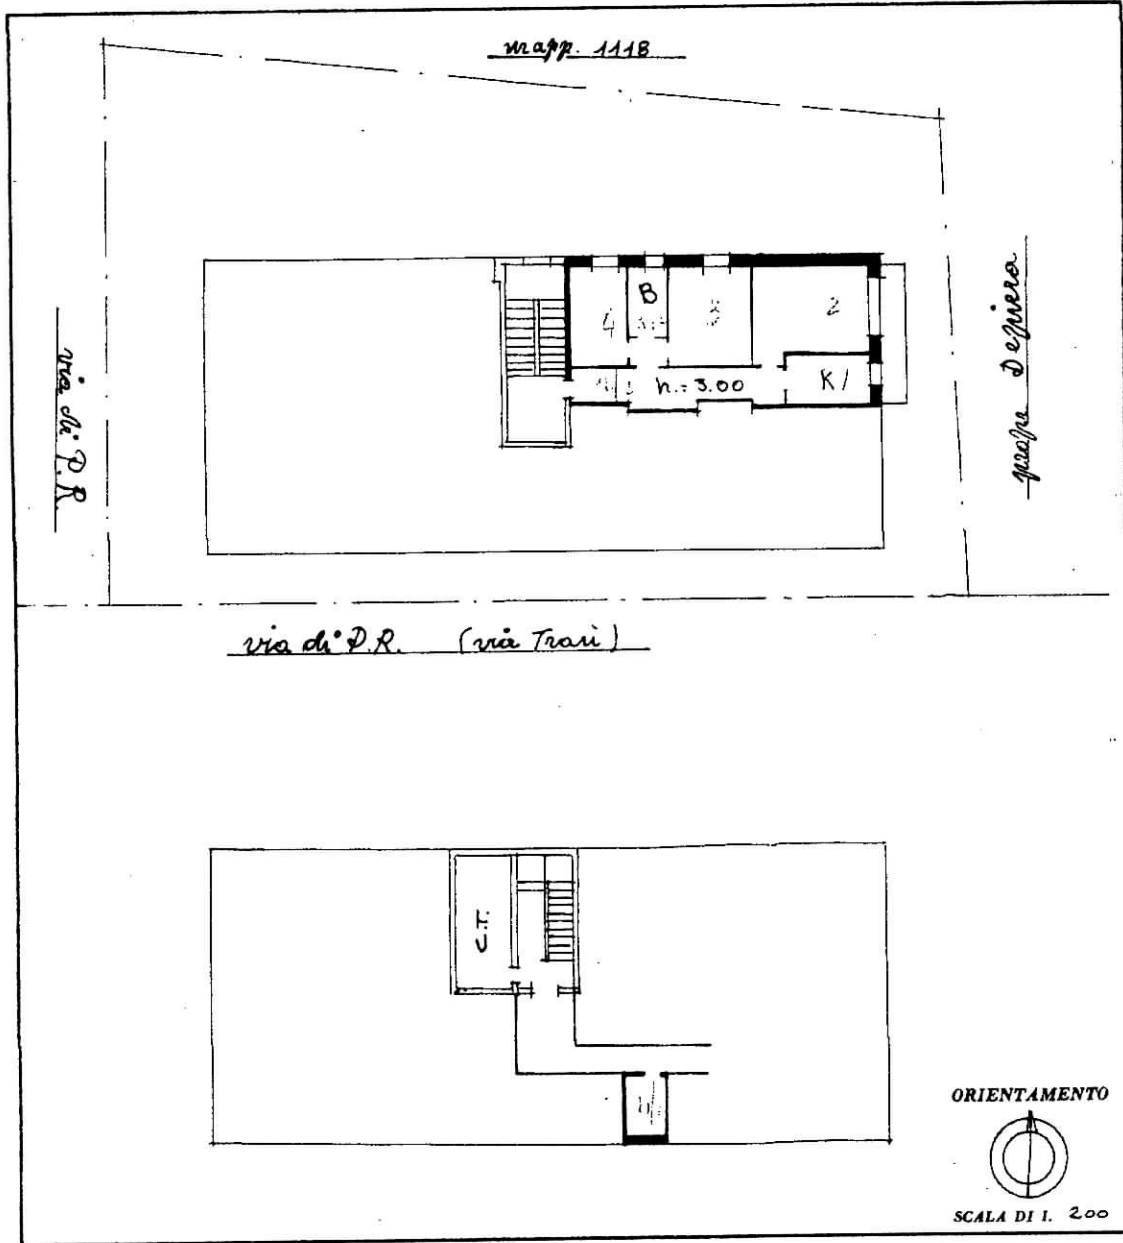

SPAZIO RISERVATO PER LE ANNOTAZIONI D'UFFICIO

DATA	22/11/2022
PROT. N°	

Compilata dal arch. Carlo Depiera
(Titolo, nome e cognome del tecnico)
Iscritto all'Albo degli architetti n.° 3
della Provincia di Como
DATA 16-1-1964
Firma: Carlo Depiera

Ultima planimetria in atti

Catasto dei Fabbricati - Situazione al 22/11/2022 - Comune di COMO(C933) - < Sez. urbana MOL - Foglio 3 - Particella 4025 - Subaltemo 5 >
VIA TRAU n. 20A Piano I

MODULARIO
F. - Cat. S. F. - 318



MINISTERO DELLE FINANZE
DIREZIONE GENERALE DEL CATASTO E DEI SERVIZI TECNICI ERARIALI

30154

MOD. B (Nuovo Catasto Edilizio Urbano)

Lire
20


NUOVO CATASTO EDILIZIO URBANO

(R. DECRETO-LEGGE 13 APRILE 1939, N. 632)

Planimetria dell'immobile situato nel Comune di COMO Via TRAU n. 22

Ditta DEI DINO nato a Volpeta il 11/1911

Allegata alla dichiarazione presentata all'Ufficio Tecnico Erariale di COMO Scheda L.0719275

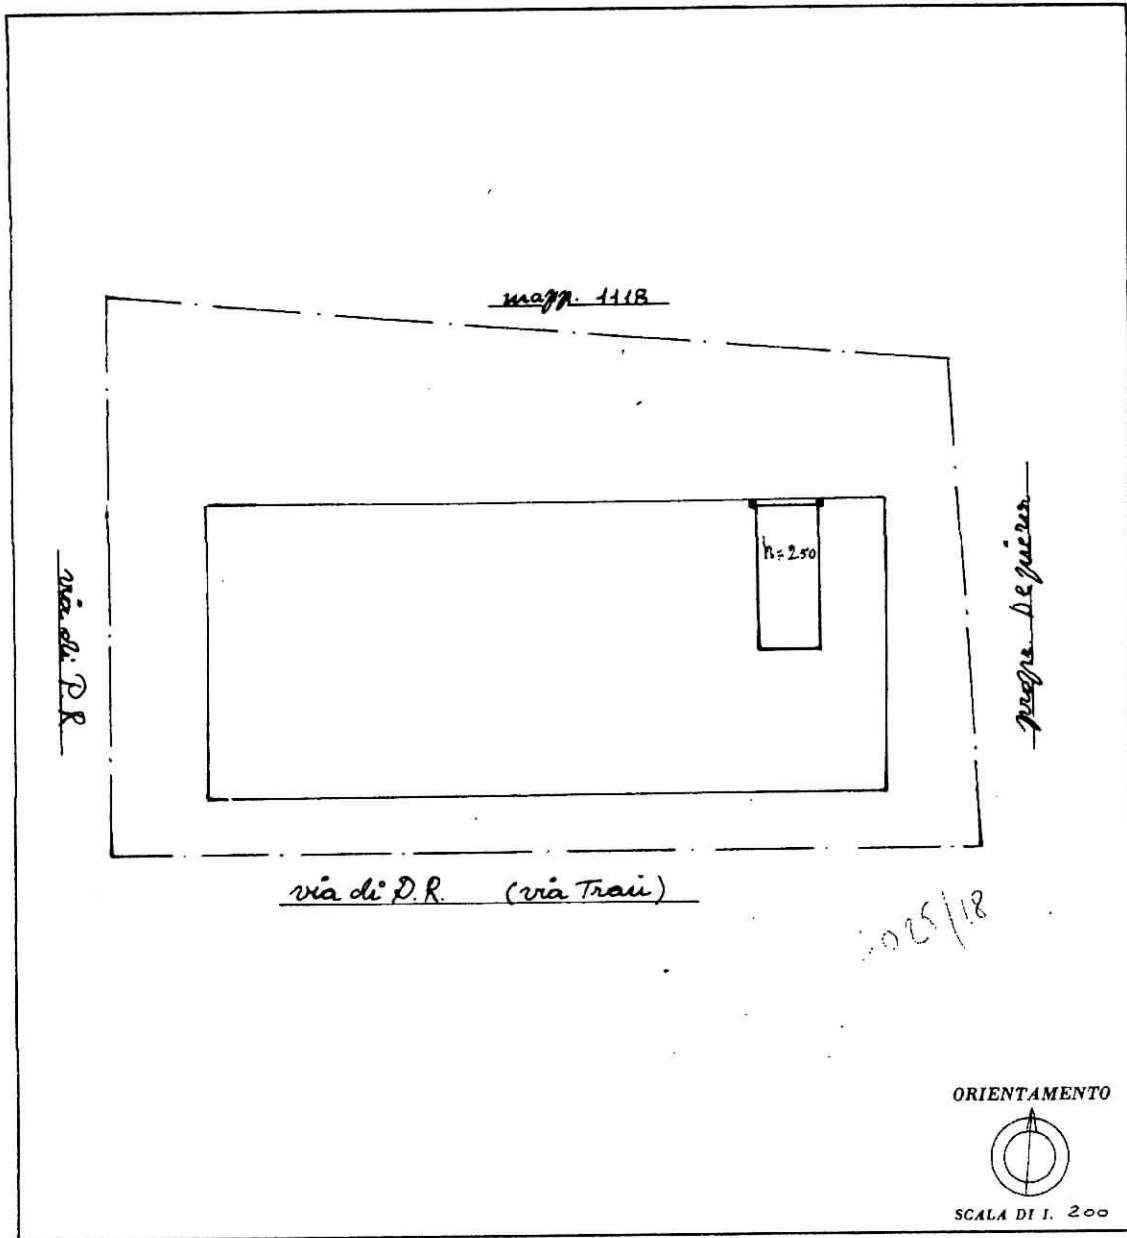

SPAZIO RISERVATO PER LE ANNOTAZIONI D'UFFICIO	
DATA	
PROT. N°	

Compilata dal arch. Carlo
(Titolo, nome e cognome del tecnico)
Demico
Iscritto all'Albo degli architetti n. 3
della Provincia di Como
DATA 16-1-1964
Firma: Carlo Demico

Ultima planimetria in atti

Data presentazione: 24/02/1964 - Data: 22/11/2022 - n. T353348 - Richiedente: PTTSRG62M25E753V

Totale schede: 1 - Formato di acquisizione: fuori standard (250X372) - Formato stampa richiesto: A4(210x297)