

Studio Tecnico

Ufficio Tecnico

20 MAG 1998

82/98

Restituito

**Progetto:**

VARIANTE DI PREAGIBILITA' DEL CAPANNONE USO  
AGRICOLO SITO IN PACHINO C.DA COZZO GRILLO  
IN CATASTO F.21 P.LLE 143-582-580-155-581-144-260-142  
CONCESSIONE EDILIZIA N° 46/85.

**Ditta:**

[REDACTED]

**Oggetto:**

PLANIMETRIE  
PIANTE  
PROSPETTI  
SEZIONE

**SCALA DISEGNI:**

1:2000    1:500    1:100

il tecnico

[REDACTED]



Area Intervento: P.LLE 143-582-580-155-581-144-260-142

Area Intervento: P.LLE 143-582-580-155-581-144-260-142

Volume servizi


Volume servizi

Volume servizi


Volume servizi

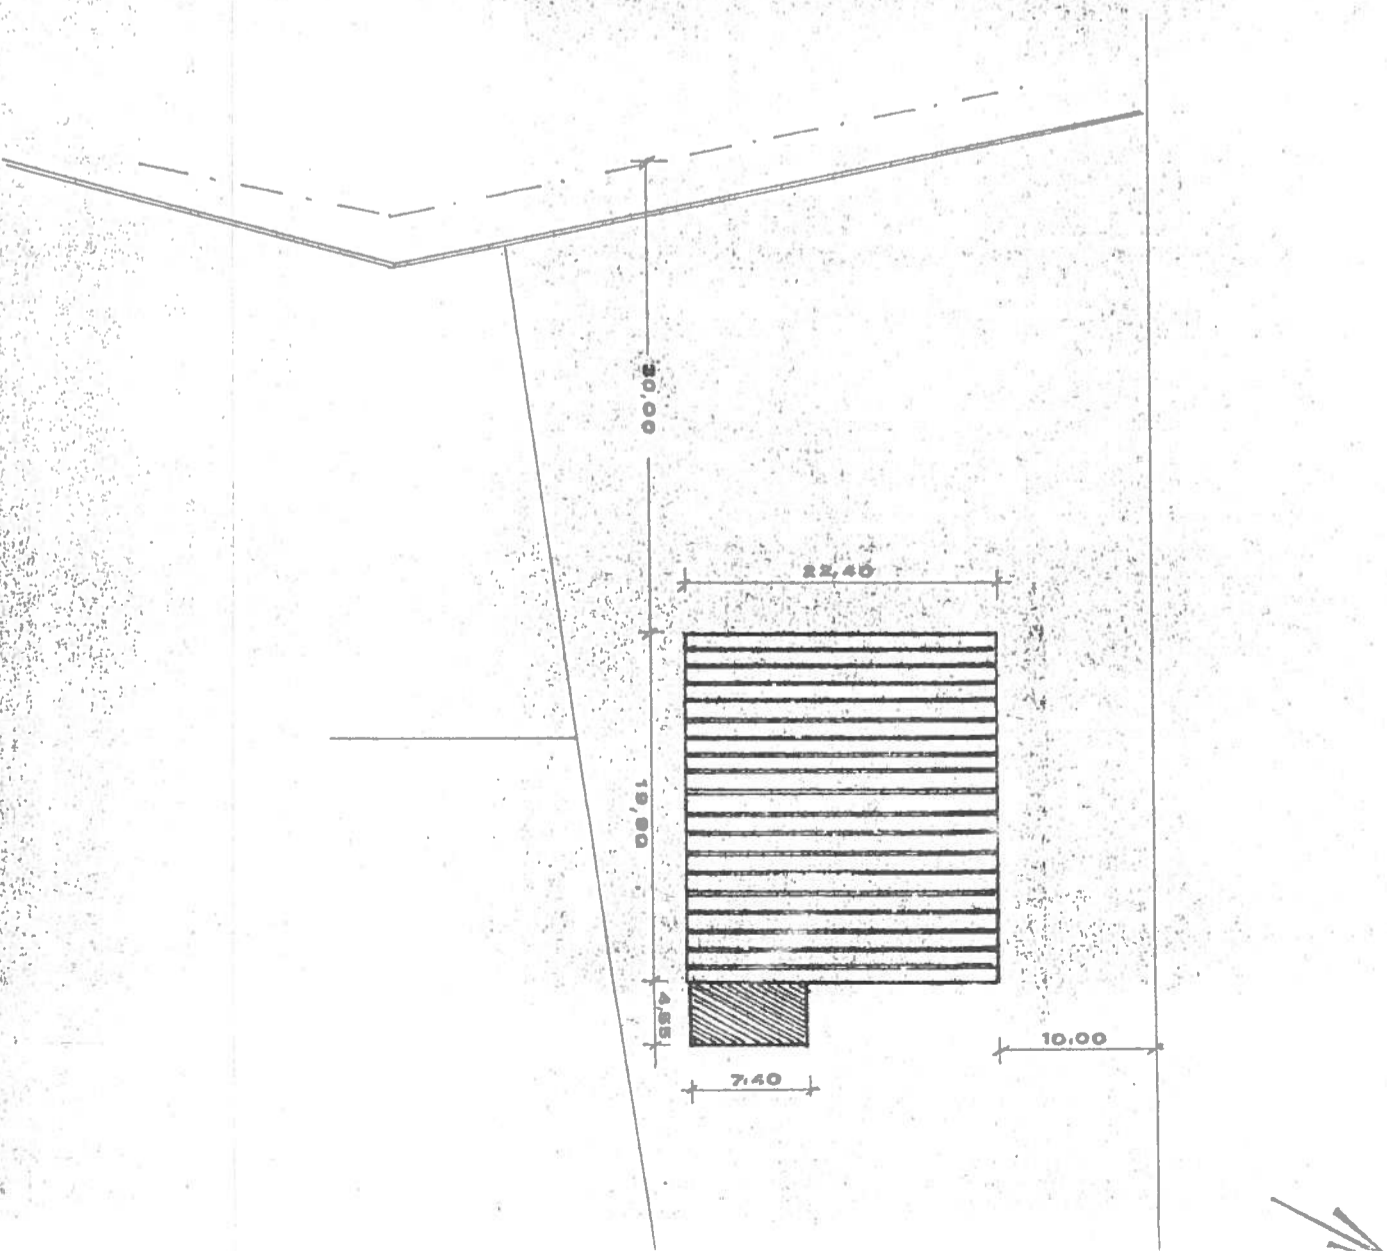



PIANTA

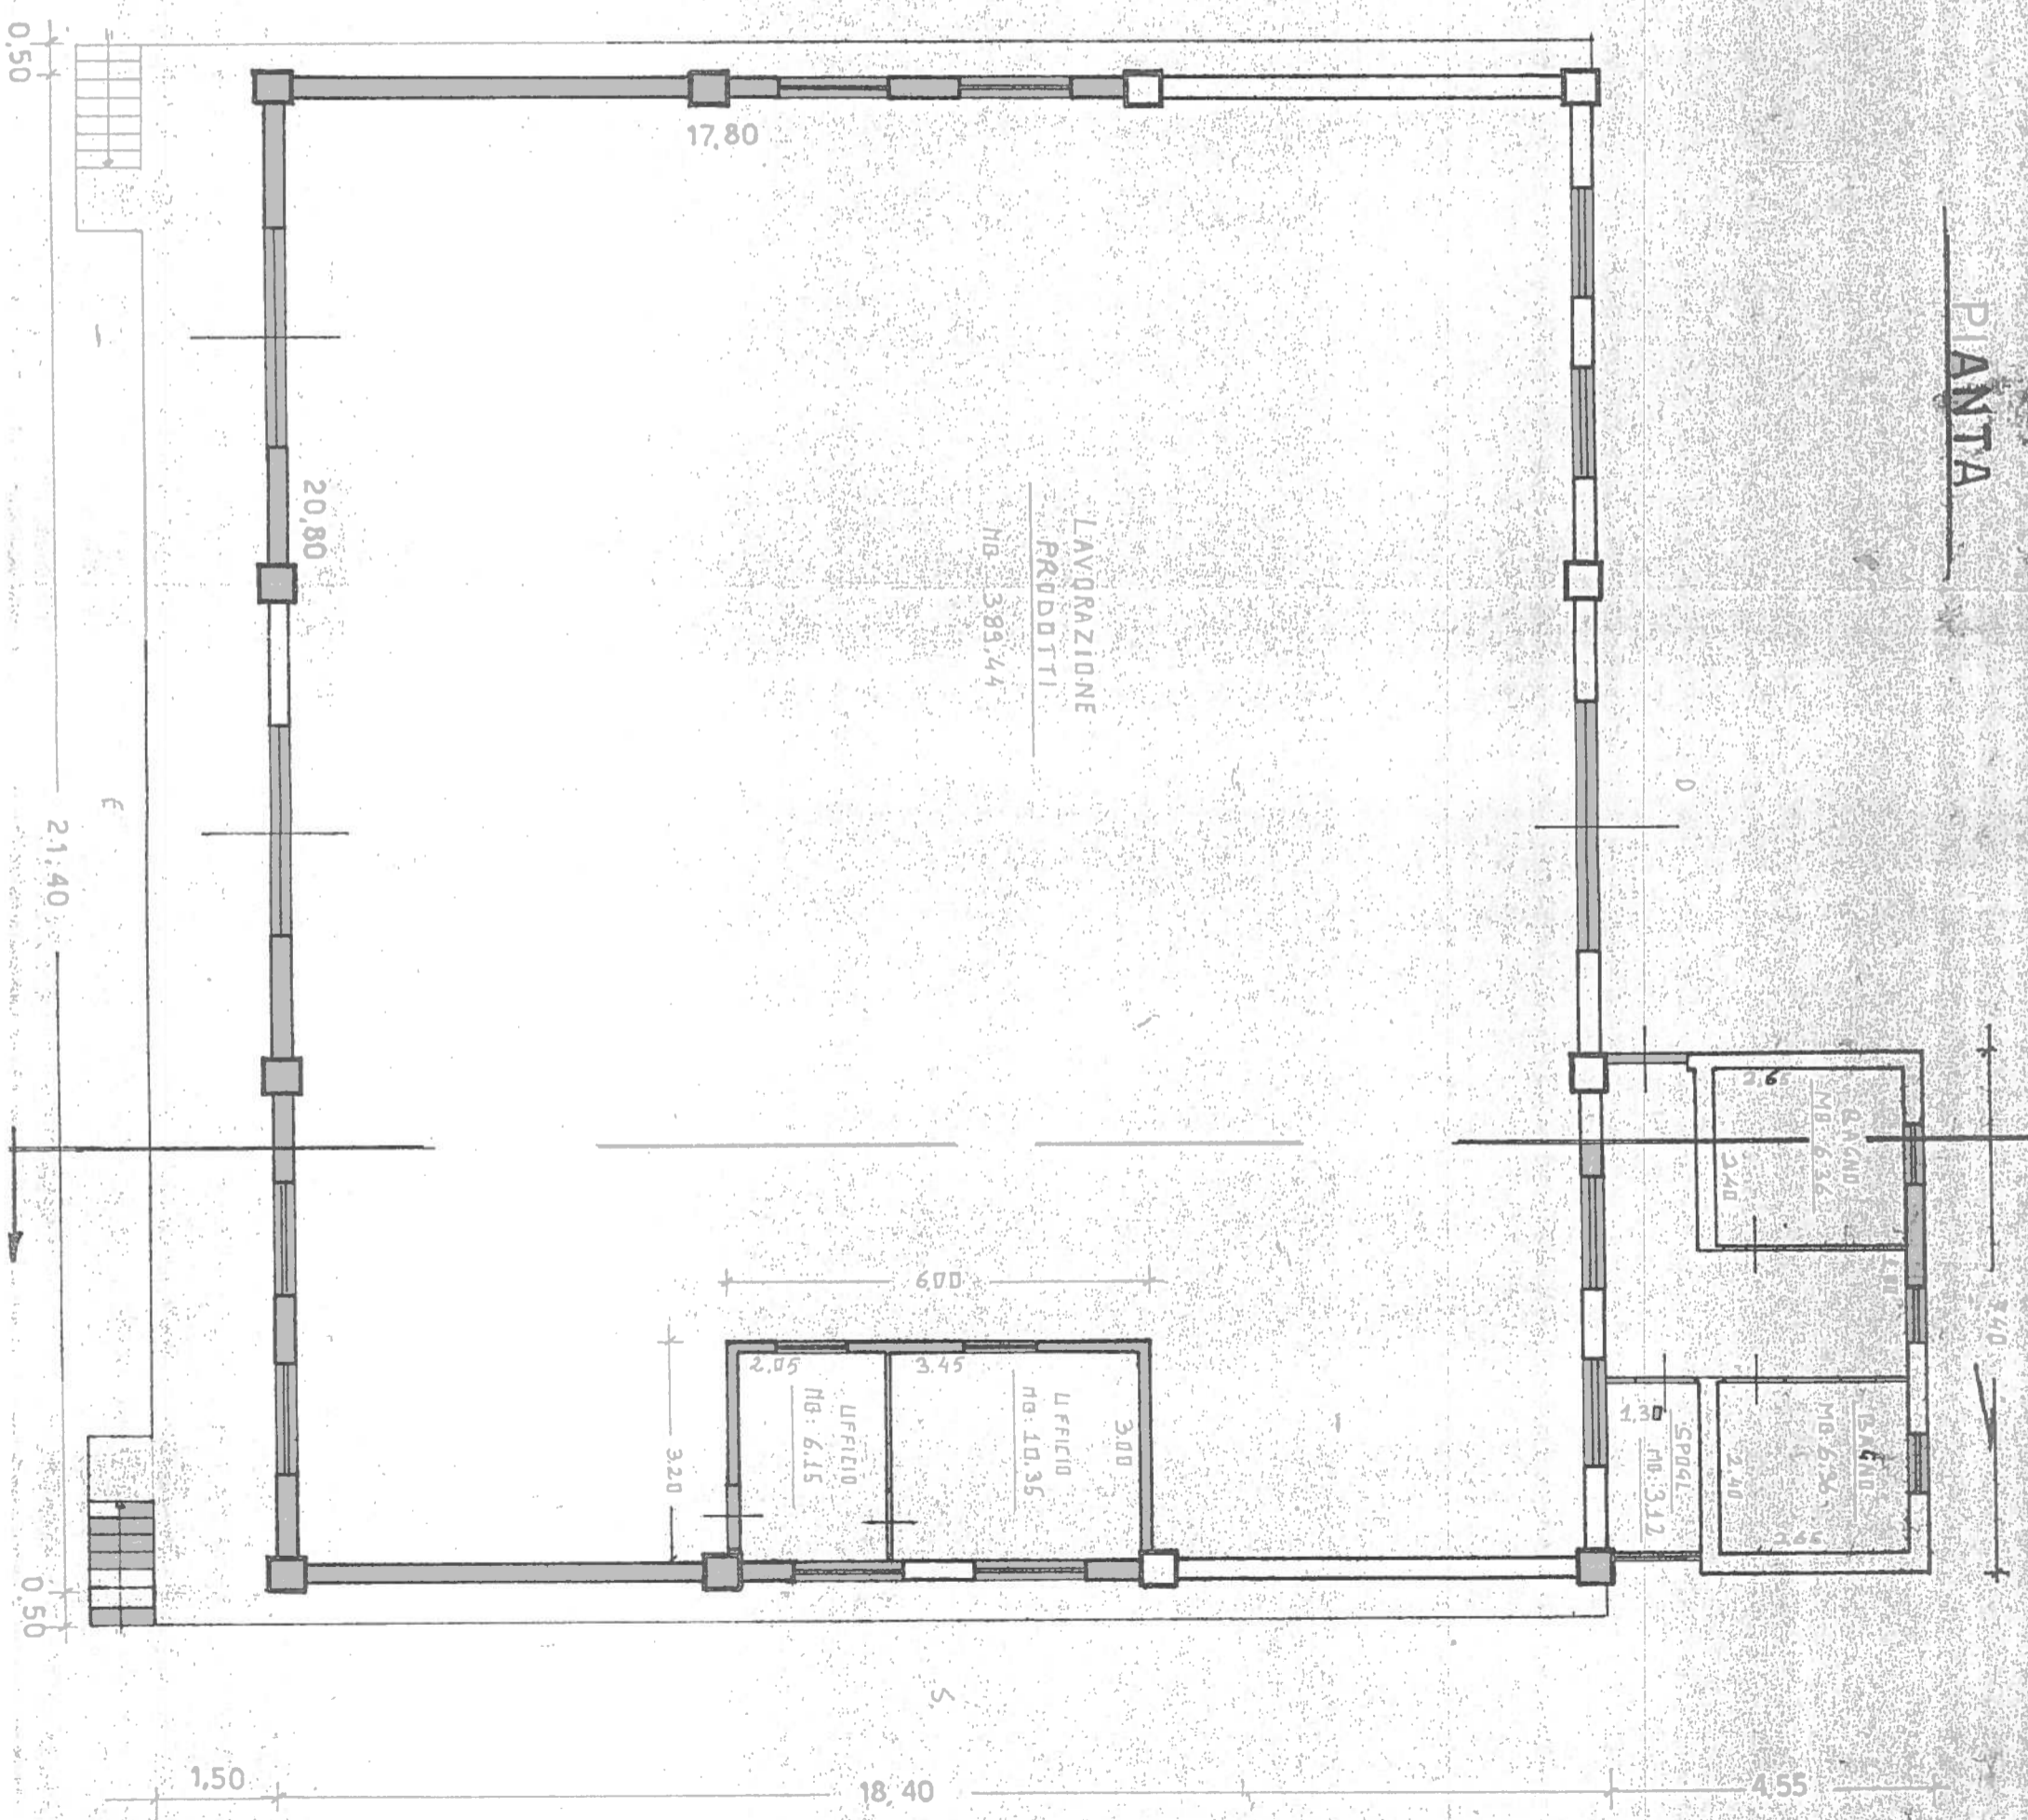



PROSPETTO EST

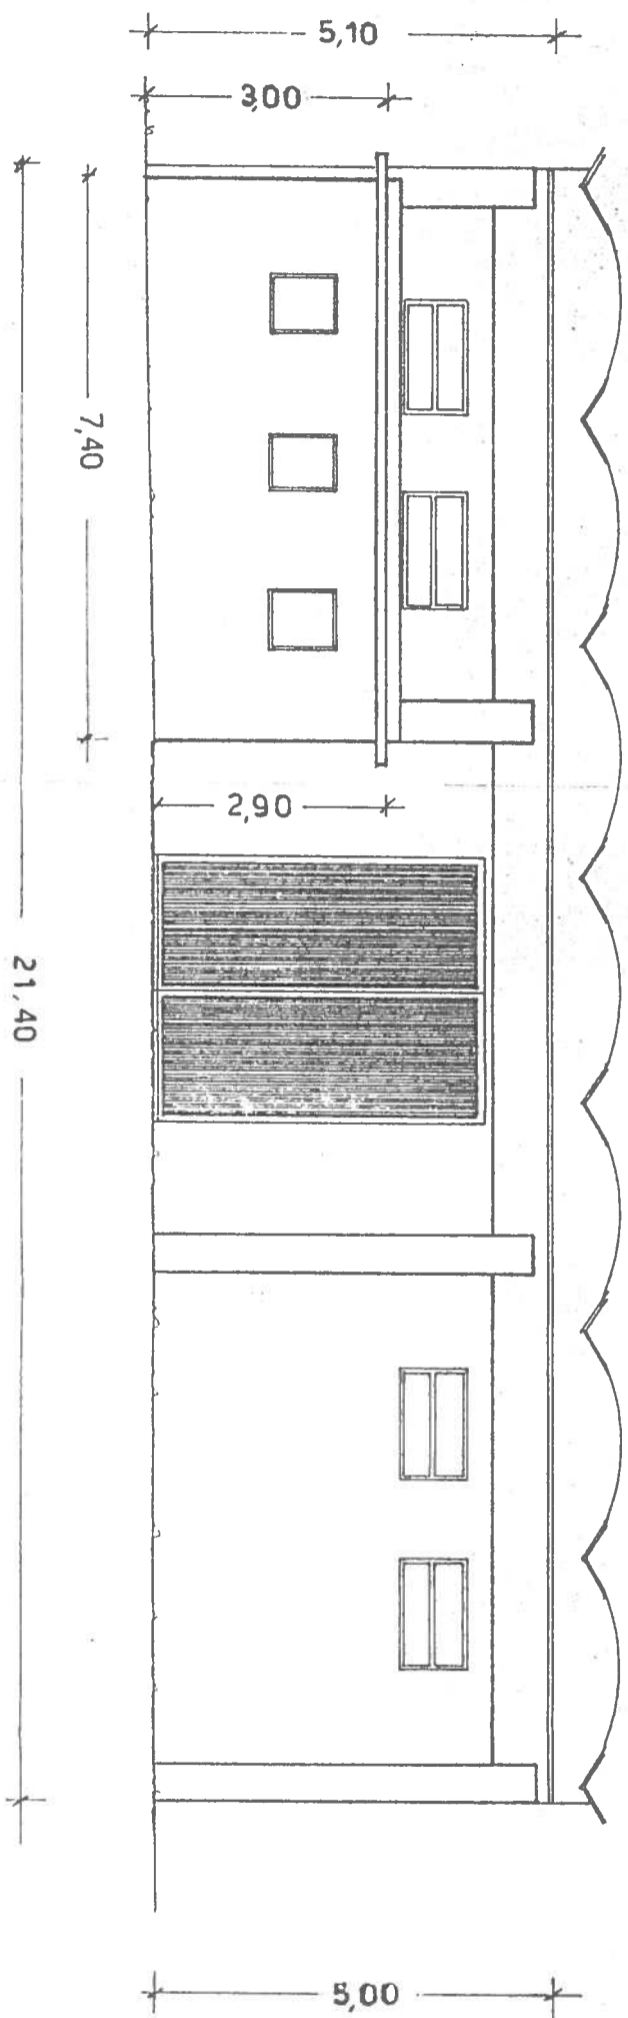


PROSPETTO OVEST

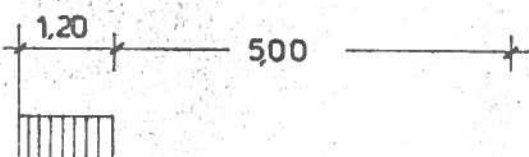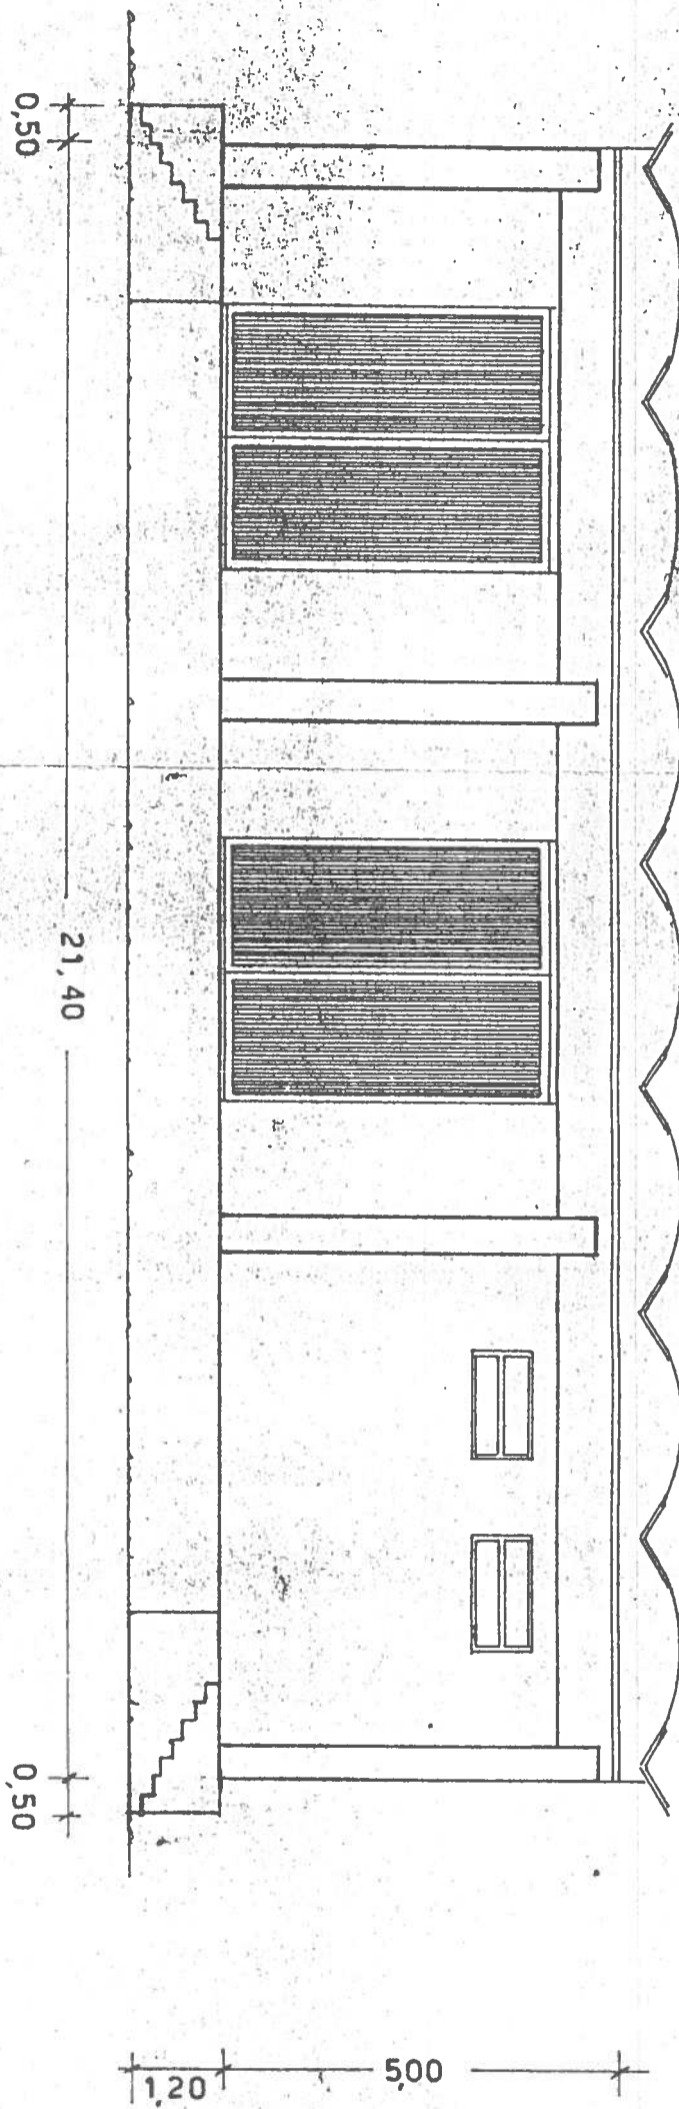

PROSPETTO SUD

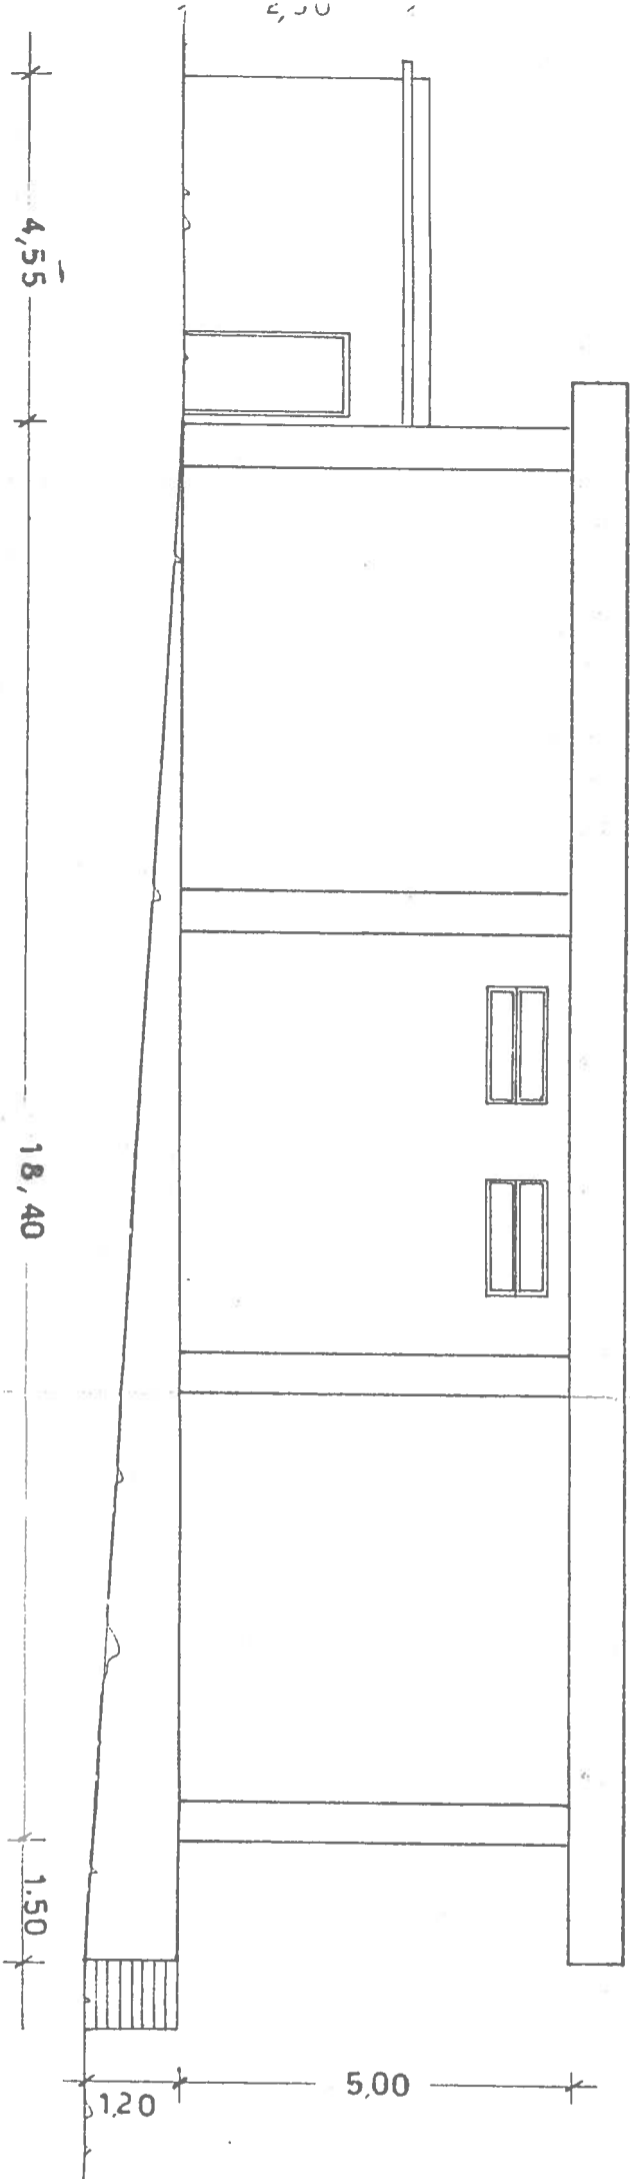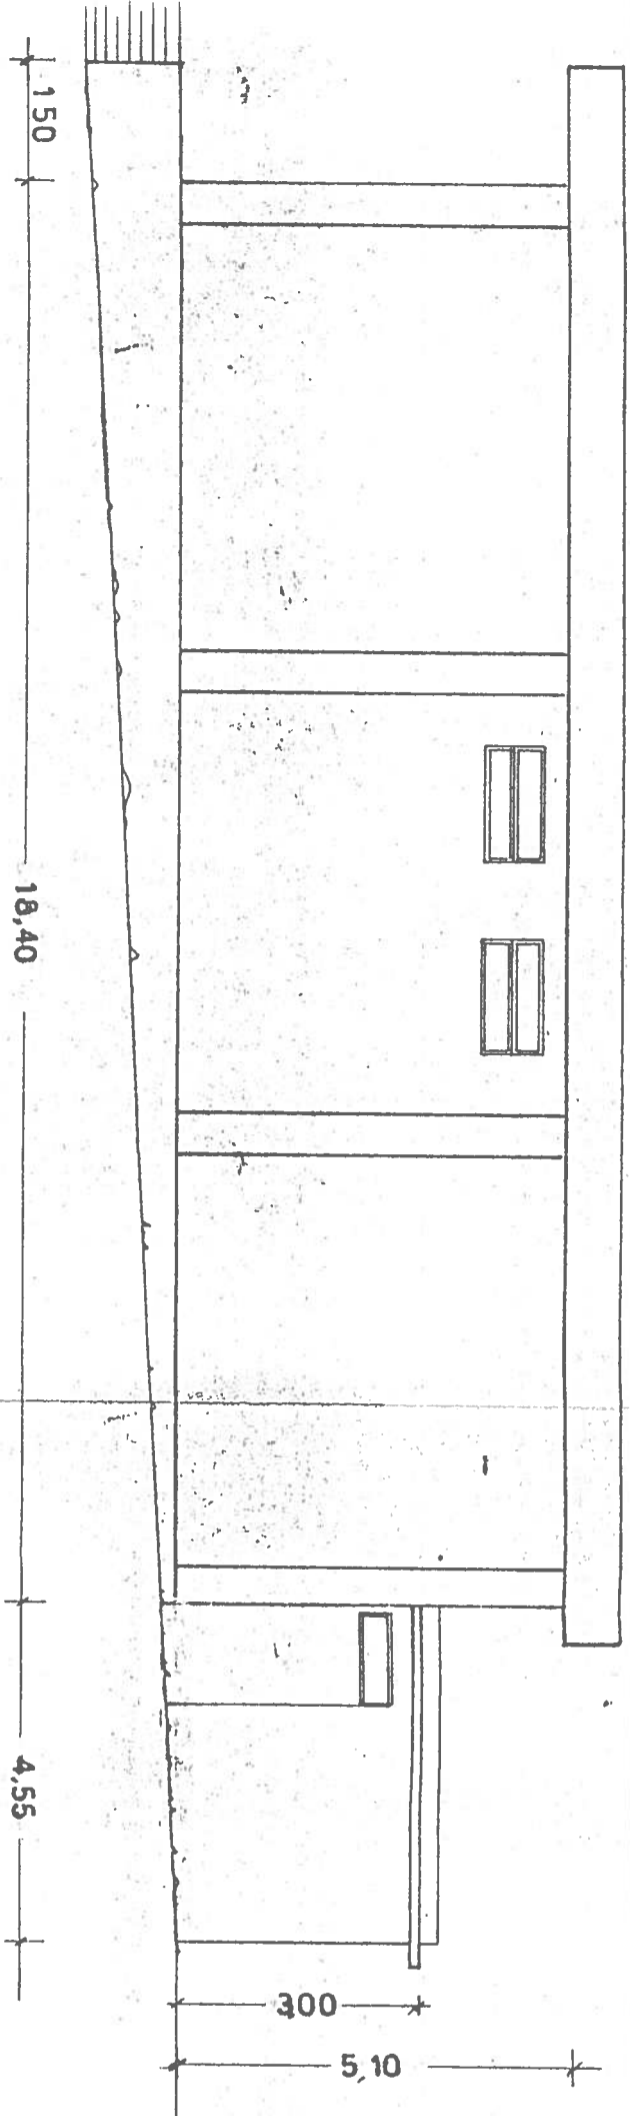

PROSPETTO NORD

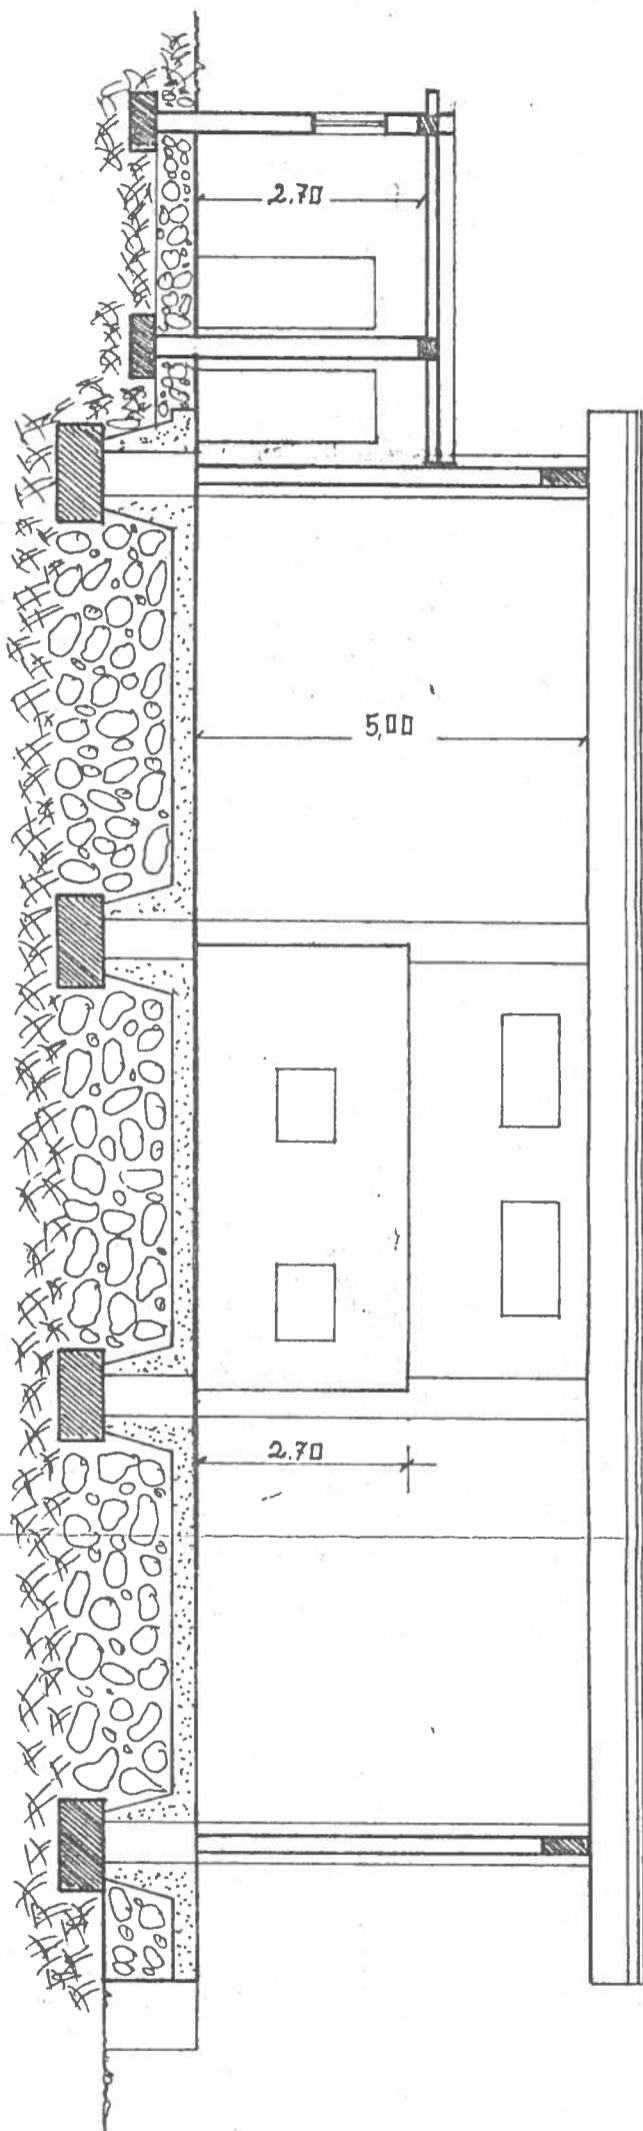

SEZIONE A-A