

**Agenzia del Territorio
CATASTO FABBRICATI
Ufficio Provinciale di
Enna**

Dichiarazione protocollo n. EN0087323 del 04/07/2012

Planimetria di u.i.u. in Comune di Piazza Armerina

Via Giacomo Puccini

civ. SNC

Identificativi Catastali:

Sezione:

Foglio: 179

Particella: 1549

Subalterno: 12

Compilata da:

Lantieri Sebastiano

Iscritto all'albo:

Ingegneri



Prov. Enna

N. 115

Scheda n. 1

Scala 1:200

PIANO TERZO

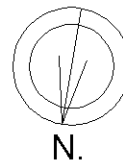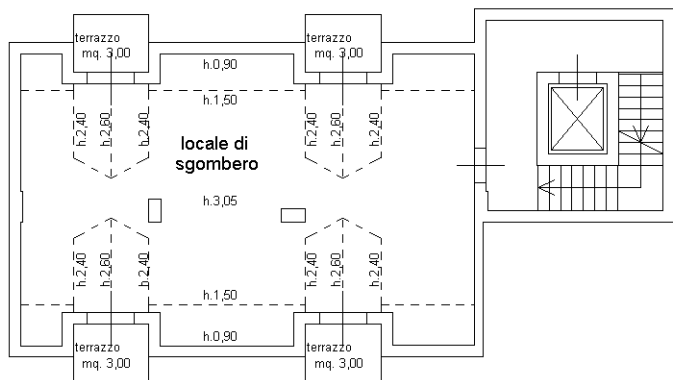

Ultima planimetria in atti