

**Agenzia del Territorio
CATASTO FABBRICATI
Ufficio Provinciale di
Enna**

Dichiarazione protocollo n. EN0087323 del 04/07/2012

Planimetria di u.i.u. in Comune di Piazza Armerina

Via Giacomo Puccini

civ. SNC

Identificativi Catastali:

Sezione:
Foglio: 179
Particella: 1549
Subalterno: 10


Compilata da:
Lantieri Sebastiano
Iscritto all'albo:
Ingegneri

Prov. Enna


N. 115

Scheda n. 1

Scala 1:200

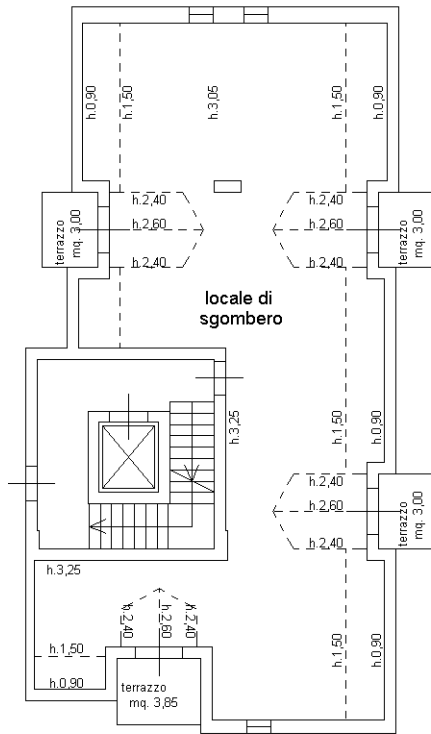

PIANO SECONDO

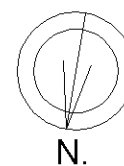

Ultima planimetria in atti