

**Agenzia del Territorio
CATASTO FABBRICATI
Ufficio Provinciale di
Macerata**

Dichiarazione protocollo n. MC0277029 del 29/11/2007

Planimetria di u.i.u. in Comune di Loro Piceno

Contrada Cremona Gabbette

civ.

Identificativi Catastali:

Sezione:
Foglio: 5
Particella: 75
Subalterno: 3


Compilata da:
Paoloni Rossano
Iscritto all'albo:
Geometri

Prov. Macerata


N. 904

Scheda n. 1

Scala 1:200

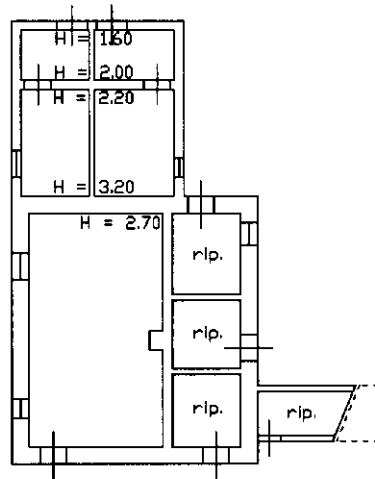

P.T.

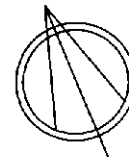

**Agenzia del Territorio
CATASTO FABBRICATI
Ufficio Provinciale di
Macerata**

Dichiarazione protocollo n. MC0277029 del 29/11/2007

Planimetria di u.i.u. in Comune di Loro Piceno

Contrada Cremone Gabbette

civ.

Identificativi Catastali:

Sezione:
Foglio: 5
Particella: 75
Subalterno: 2


Compilata da:
Paoloni Rossano
Iscritto all'albo:
Geometri

Prov. Macerata


N. 904

Scheda n. 1


Scala 1:200

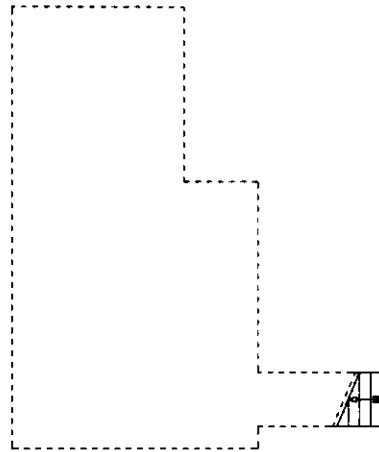

P.T.

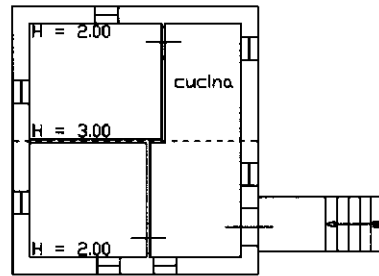

P.1°

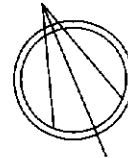


Catasto dei Fabbricati - Situazione al 17/03/2025 - Comune di LORO PICENO(E694) - < Foglio 5 - Particella 75 - Subalterno 2 >
CONTRADA CREMONE GABBETTE Piano T-1

Ultima planimetria in atti


Agenzia del Territorio
CATASTO FABBRICATI
Ufficio Provinciale di
Macerata

ELABORATO PLANIMETRICO	
Compilato da: Paoloni Rossano	
Iscritto all'albo: Geometri	
Prov. Macerata	N. 904


Comune di Loro Piceno	Protocollo n. MC0277029 del 29/11/2007
Sezione: Foglio: 5 Particella: 75	Tipo Mappale n. 262984 del 08/11/2007
Dimostrazione grafica dei subalterni	Scala 1 : 500

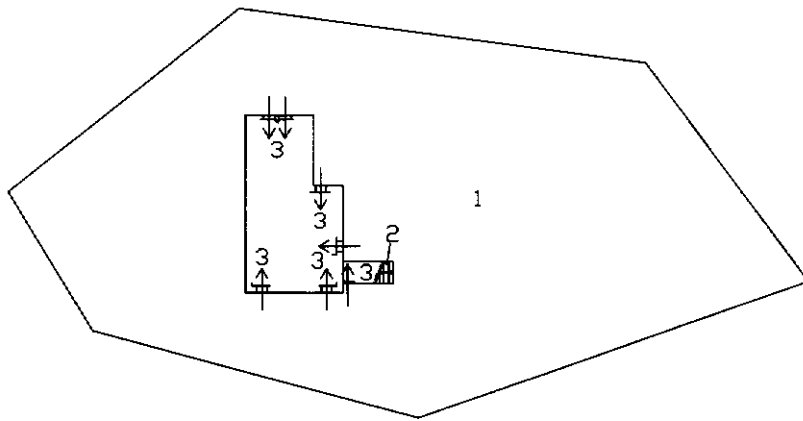

P.T.

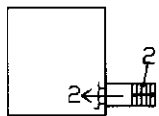

P.1°

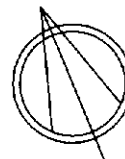

Ultima planimetria in atti

ACCERTAMENTO DELLA PROPRIETA' IMMOBILIARE URBANA ELENCO DEI SUBALTERNI ASSEGNATI

Comune LORO PICENO	Sezione	Foglio 5	Particella 75	Tipo mappale 262984	del: 08/11/2007
-----------------------	---------	-------------	------------------	------------------------	--------------------

Sub	UBICAZIONE via/piazza	n.civ	Piani	Scala	Int	DESCRIZIONE
1	contrada cremone gabbette		T			B.C.N.C. A TUTTI I SUB. (CORTE).
2	contrada cremone gabbette		T-1			ABITAZIONE.
3	contrada cremone gabbette		T			MAGAZZINO.