

**Agenzia delle Entrate
CATASTO FABBRICATI
Ufficio Provinciale di
Bologna**

Dichiarazione protocollo n. BO0039126 del 26/03/2018

Planimetria di u.i.u. in Comune di Monte San Pietro

Via San Martino

civ. 81

Identificativi Catastali:

Sezione:
Foglio: 3
Particella: 8
Subalterno: 3

Compilata da:
Paganelli Guido


Iscritto all'albo:
Dottori Agronomi E Forestali

Prov. Bologna

N. 302

Scheda n. 1

Scala 1:200

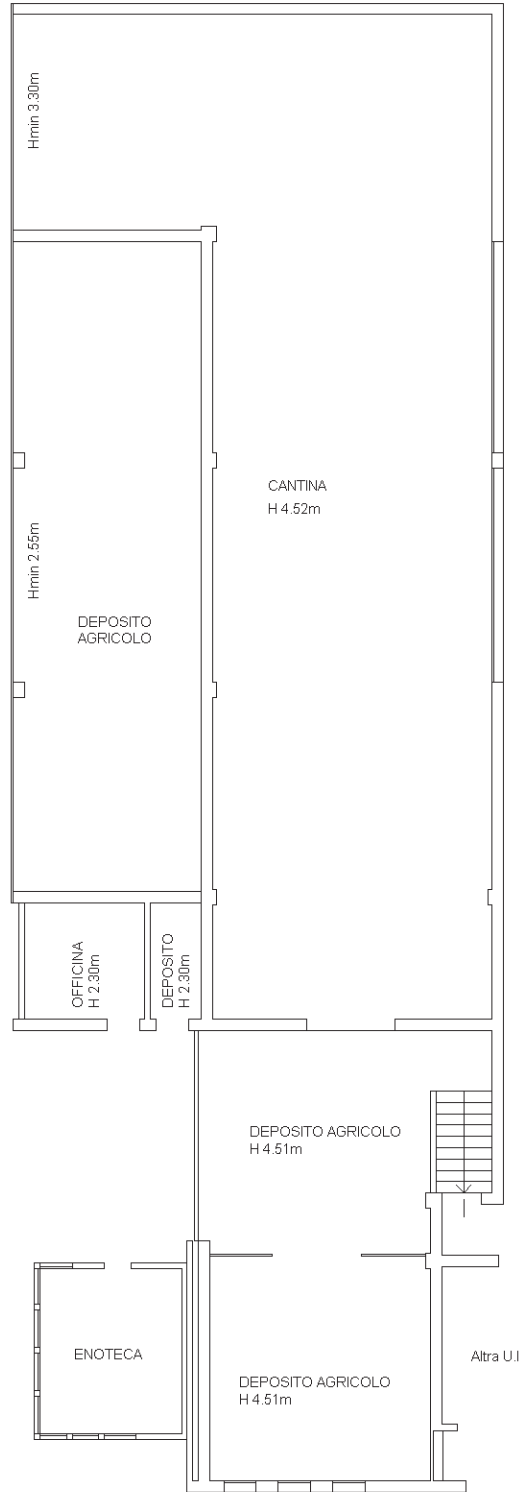

PIANO TERRA



Ultima planimetria in atti



**Agenzia delle Entrate
CATASTO FABBRICATI
Ufficio Provinciale di
Bologna**

Dichiarazione protocollo n. BO0039126 del 26/03/2018

Planimetria di u.i.u. in Comune di Monte San Pietro

Via San Martino

civ. 81

Identificativi Catastali:

Sezione:
Foglio: 3
Particella: 8
Subalterno: 3

Compilata da:
Paganelli Guido


Iscritto all'albo:
Dottori Agronomi E Forestali

Prov. Bologna

N. 302

Scheda n. 2

Scala 1:200

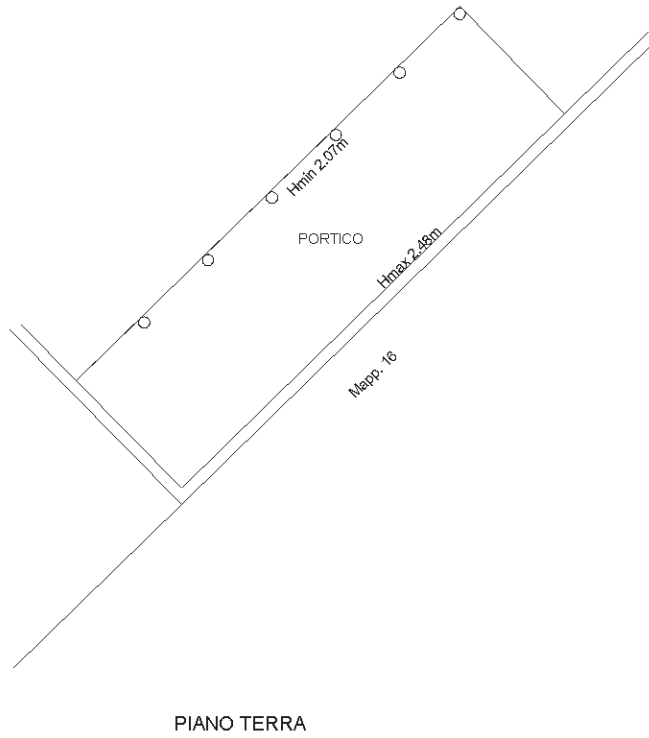

Ultima planimetria in atti



**Agenzia delle Entrate
CATASTO FABBRICATI
Ufficio Provinciale di
Bologna**

Dichiarazione protocollo n. BO0039127 del 26/03/2018

Planimetria di u.i.u. in Comune di Monte San Pietro

Via San Martino

civ. 81

Identificativi Catastali:

Sezione:

Foglio: 3

Particella: 8

Subalterno: 5

Compilata da:
Paganelli Guido

Iscritto all'albo:
Dottori Agronomi E Forestali

Prov. Bologna


N. 302

Scheda n. 1


Scala 1:200




PIANO INTERRATO

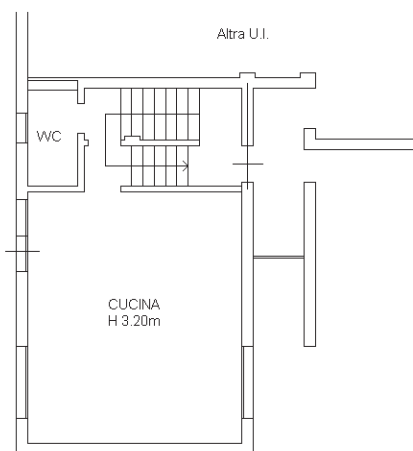

PIANO TERRA

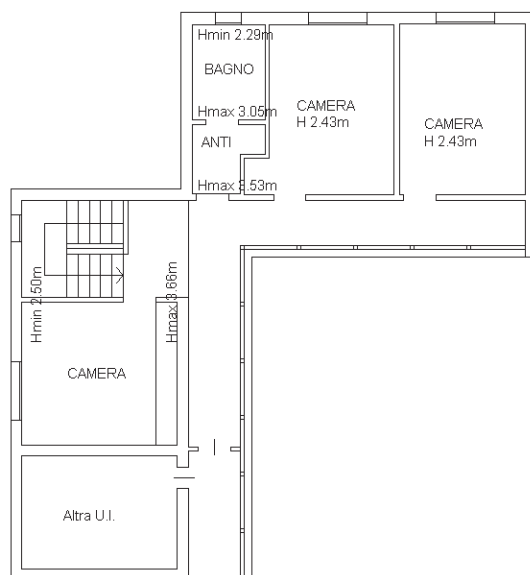

PIANO PRIMO

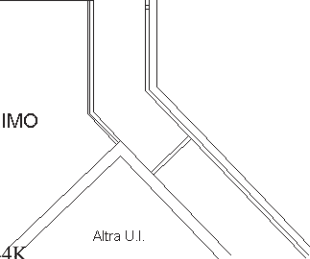

Altra U.I.



Ultima planimetria in atti

**Agenzia delle Entrate
CATASTO FABBRICATI
Ufficio Provinciale di
Bologna**

Dichiarazione protocollo n. BO0039127 del 26/03/2018

Planimetria di u.i.u. in Comune di Monte San Pietro

Via San Martino

civ. 81

Identificativi Catastali:

Sezione:

Foglio: 3

Particella: 8

Subalterno: 7

Compilata da:
Paganelli Guido


Iscritto all'albo:
Dottori Agronomi E Forestali

Prov. Bologna

N. 302

Scheda n. 1

Scala 1:200

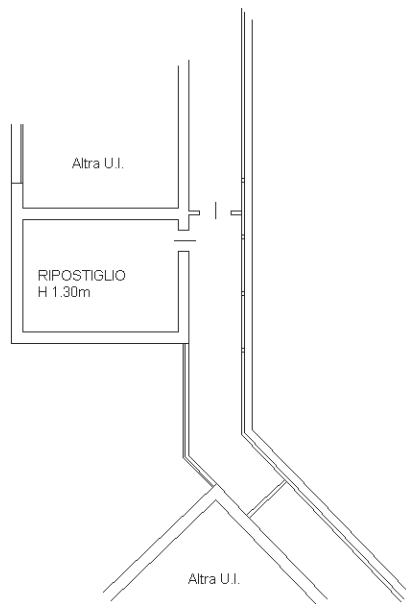

PIANO PRIMO

Ultima planimetria in atti



Agenzia delle Entrate
CATASTO FABBRICATI
Ufficio Provinciale di
Bologna

ELABORATO PLANIMETRICO


Compilato da:
Paganelli Guido
Iscritto all'albo:
Dottori Agronomi E Forestali
Prov. Bologna N. 302

Comune di Monte San Pietro
Sezione: Foglio: 3 Particella: 8

Protocollo n. BO0039127 del 26/03/2018
Tipo Mappale n. 179673 del 14/12/2017

Dimostrazione grafica dei subalterni

Scala 1 : 500

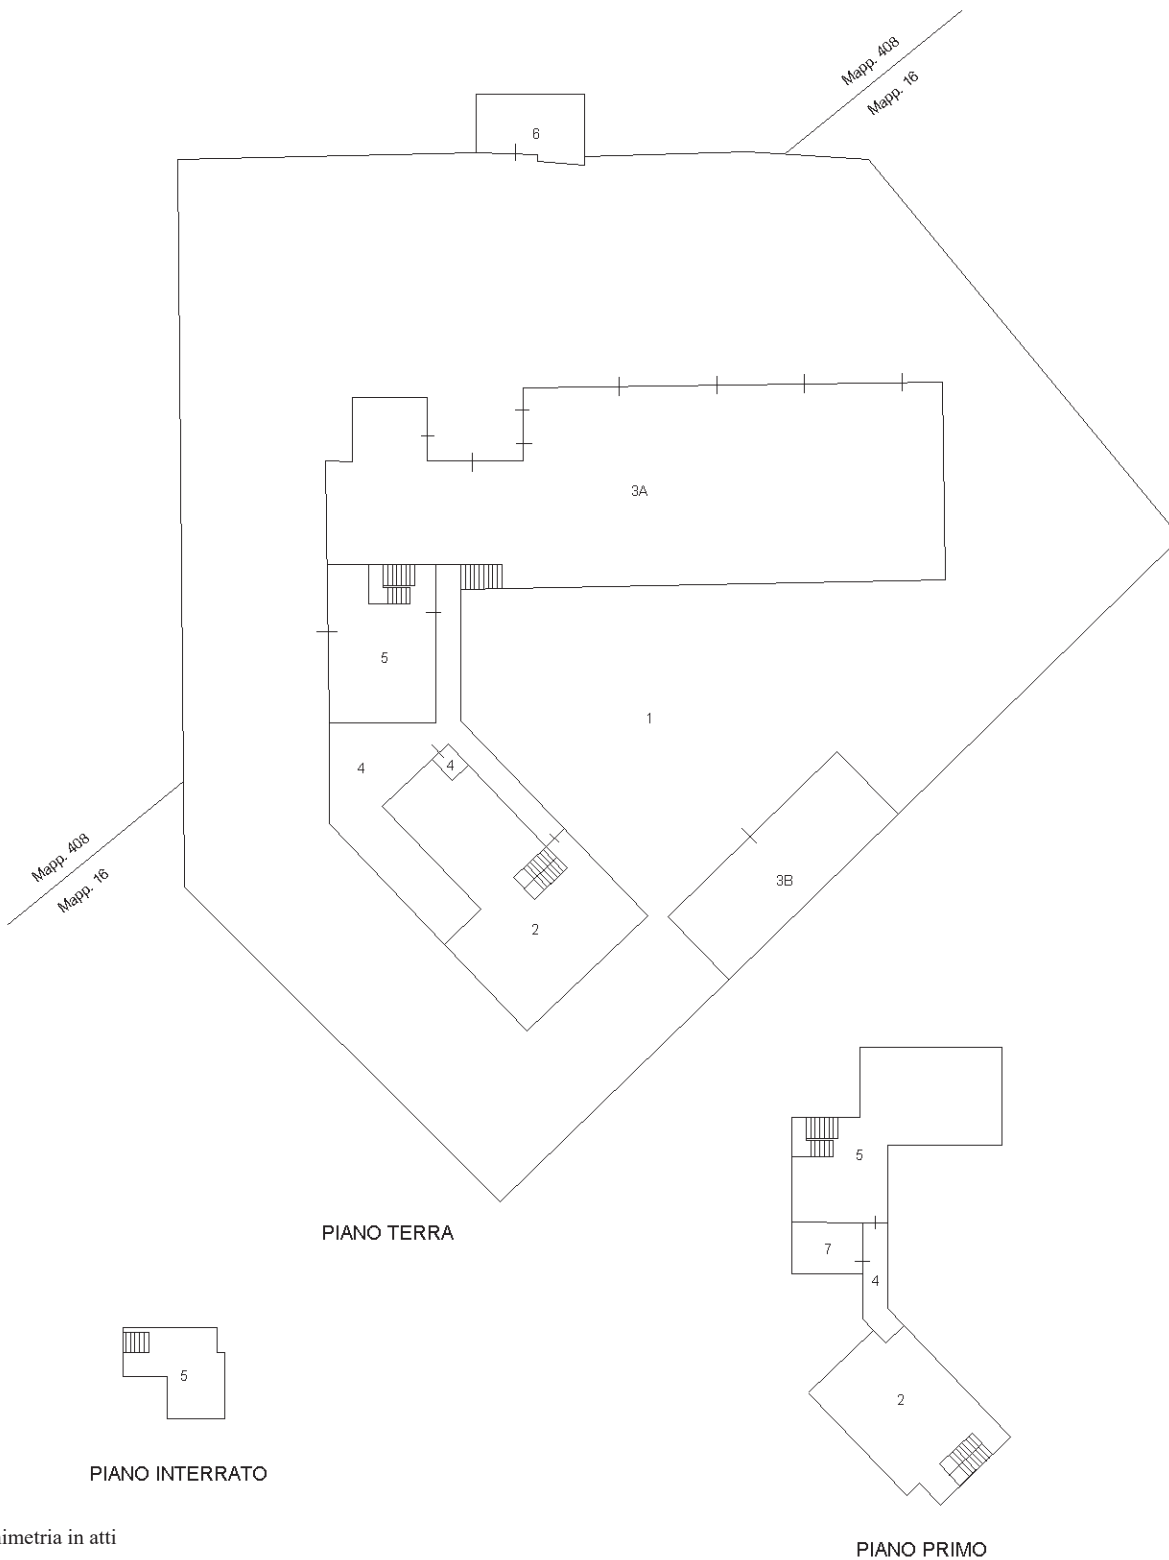

Ultima planimetria in atti

