


**Agenzia del Territorio
CATASTO FABBRICATI
Ufficio Provinciale di
Alessandria**

Dichiarazione protocollo n. AL0321263 del 06/10/2011	
Planimetria di u.i.u. in Comune di Alessandria	
Via Giovanni Battista Bellocchio (litta Pa civ. 62)	
Identificativi Catastali:	Compilata da: Cassano Roberto
Sezione: Foglio: 224	Iscritto all'albo: Geometri
Particella: 856	Prov. Alessandria
Subaltern: 3	N. 1184

Scheda n. 1 Scala 1:200

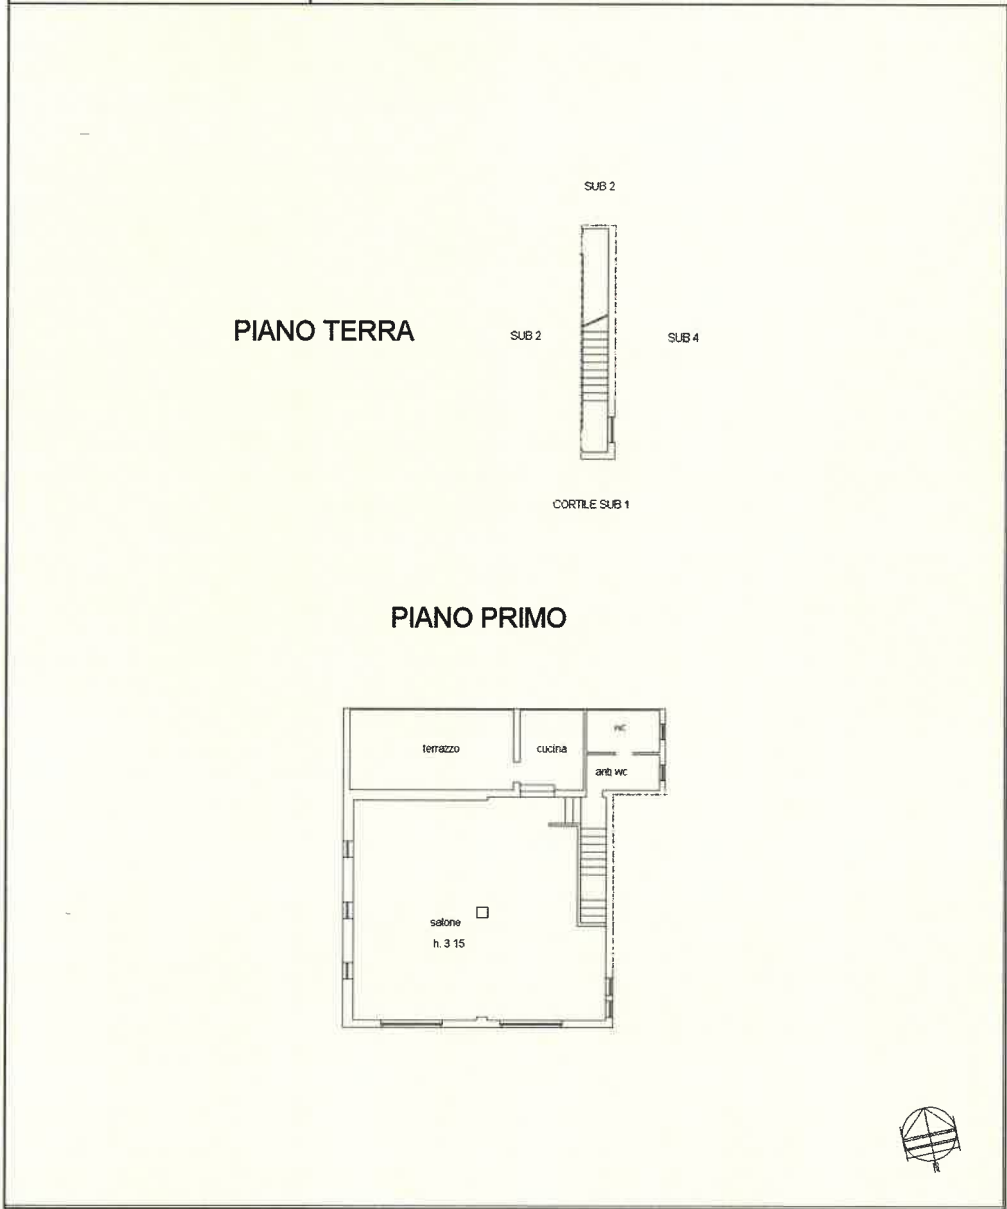

1/001 01

Catasto dei Fabbricati - Situazione al 06/06/2024 - Comune di ALESSANDRIA(A182) - < Foglio 224 - Particella 856 - Subalterno 3 >
VIA BELLOCCHIO n. 62 Piano T-1


**Agenzia del Territorio
CATASTO FABBRICATI
Ufficio Provinciale di
Alessandria**

Dichiarazione protocollo n. AL0321263 del 06/10/2011	
Planimetria di u.i.u. in Comune di Alessandria	
Via Giovanni Battista Bellocchio (litta Pa civ. 62	
Identificativi Catastali:	Compilata da: Cassano Roberto
Sezione: Foglio: 224	Isritto all'albo: Geometri
Particella: 856	Prov. Alessandria N. 1184
Subalterno: 4	


Scheda n. 1 Scala 1:200

PIANO TERRA

SUB 2

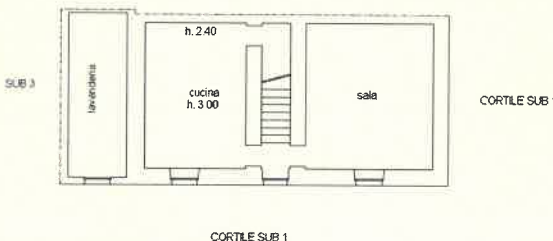

PIANO PRIMO

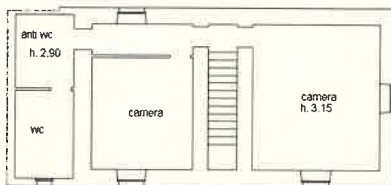

ipstr 01


Catastro dei Fabbricati - Situazione al 06/06/2024 - Comune di ALESSANDRIA(A182) - < Foglio 224 - Particella 856 - Subalterno 4 >
VIA BELLOCCHIO n. 62 Piano T-1

**Agenzia del Territorio
CATASTO FABBRICATI
Ufficio Provinciale di
Alessandria**

Dichiarazione protocollo n. AL0321263 del 06/10/2011	
Planimetria di u.i.u. in Comune di Alessandria	
Via Giovanni Battista Bellocchio (litta Pa civ. 62	
Identificativi Catastali:	Compilata da: Cassano Roberto
Sezione: Foglio: 224	Iscritto all'albo: Geometri
Particella: 856	Prov. Alessandria N. 1184
Subalterno: 2	

Scheda n. 1 Scala 1:200

PIANO TERRA

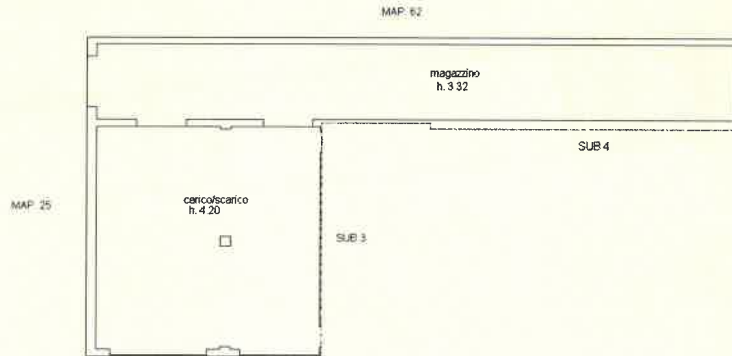

12aur01

Catasto dei Fabbricati - Situazione al 06/06/2024 - Comune di ALESSANDRIA(A182) - < Foglio 224 - Particella 856 - Subalterno 2 ->
VIA BELLOCCHIO n. 62 Piano T