

---

*Tribunale di Tempio Pausania*

---

PROCEDURA 151/2023 R.G.E.

Promossa da: "ISEO SPV",

rappresentata da: Avv. Flavio Garrone

contro: [REDACTED]

Giudice dell'Esecuzione Dott.ssa Antonia Palombella

*Allegato A*

*Planimetrie catastali*

CTU: Architetto Caterina Ferrilli

**Agenzia delle Entrate  
CATASTO FABBRICATI  
Ufficio Provinciale di  
Sassari**

Dichiarazione protocollo n. SS0177158 del 10/11/2025

Comune di Arzachena

Via Flumendosa

civ. 18

Identificativi Catastali:

Sezione:

Foglio: 40

Particella: 3148

Subalterno: 4

Compilata da:

Ferrilli Caterina

Iscritto all'albo:  
Architetti


Prov. Sassari

N. 272


Planimetria

Scheda n. 1

Scala 1:200

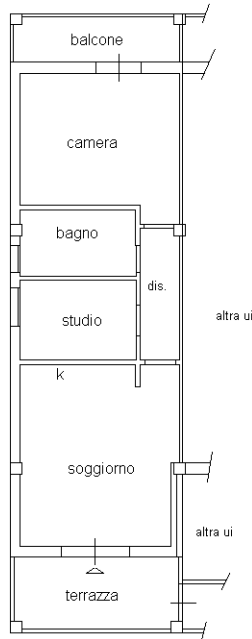

PIANO PRIMO  
h 2.70

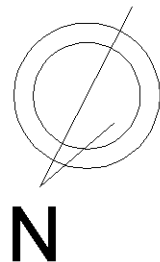

Ultima planimetria in atti