

MODELLO  
N. 10/1986 - 487



MINISTERO DELLE FINANZE  
DIREZIONE GENERALE DEL CATASTO E DEI SERVIZI TECNICI ERARIALI

Mod. B (Nuovo Catasto Edilizio Urbano)

# NUOVO CATASTO EDILIZIO URBANO


Lire  
150

IN CANTO - L. 12. APRILE 1986, N. 121

Planimetri


Ditta

Allegata alla dichiarazione presentata all'Ufficio Tecnico Erariale di Napoli

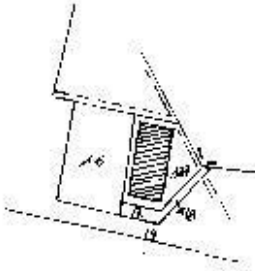

Comune di Napoli  
F.04 4/11a 422  
Scala 1:1000

piano terra  
7/2 box Sub

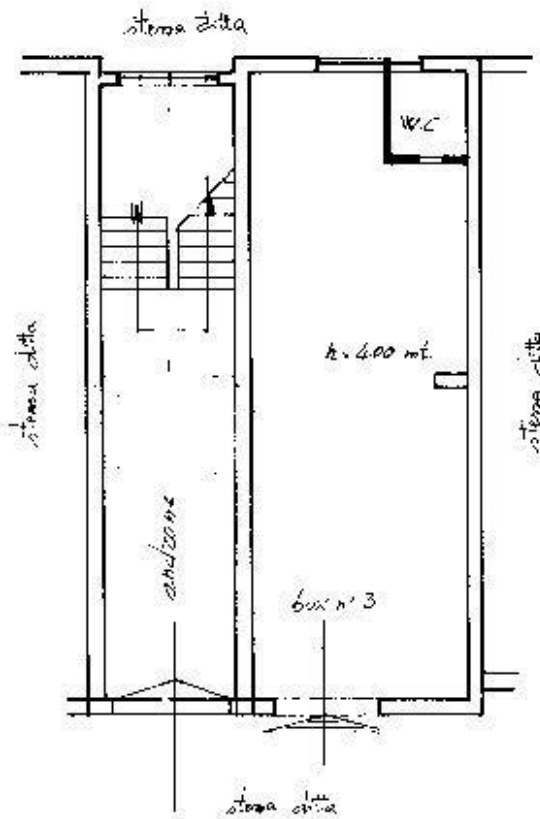

SCA  
4  
327/4

ORIENTAMENTO



SCALA DI 1/100

SPAZIO RISERVATO PER LE ANNOTAZIONI D'UFFICIO

DATA

PROV. N°

9/12002

Completata dal fabbricatore edile

(L'edile, dopo il rogito del rogito)

Scritto

dalla Pr

Data

Firma:

Ultima planimetria in atti

Data presentazione: 18/04/1986 - Data: 17/02/2024 - n. T76309 - Richiedente: .....

Totale schede: 1 - Formato di acquisizione: A3(297x420) - Formato stampa richiesto: A4(210x297)