


Pianta Piano Terra

Planimetria integrale della villa in uso a [REDACTED]
con l'unione dei subalterni 2, 4, 5, 6. Situazione di fatto.

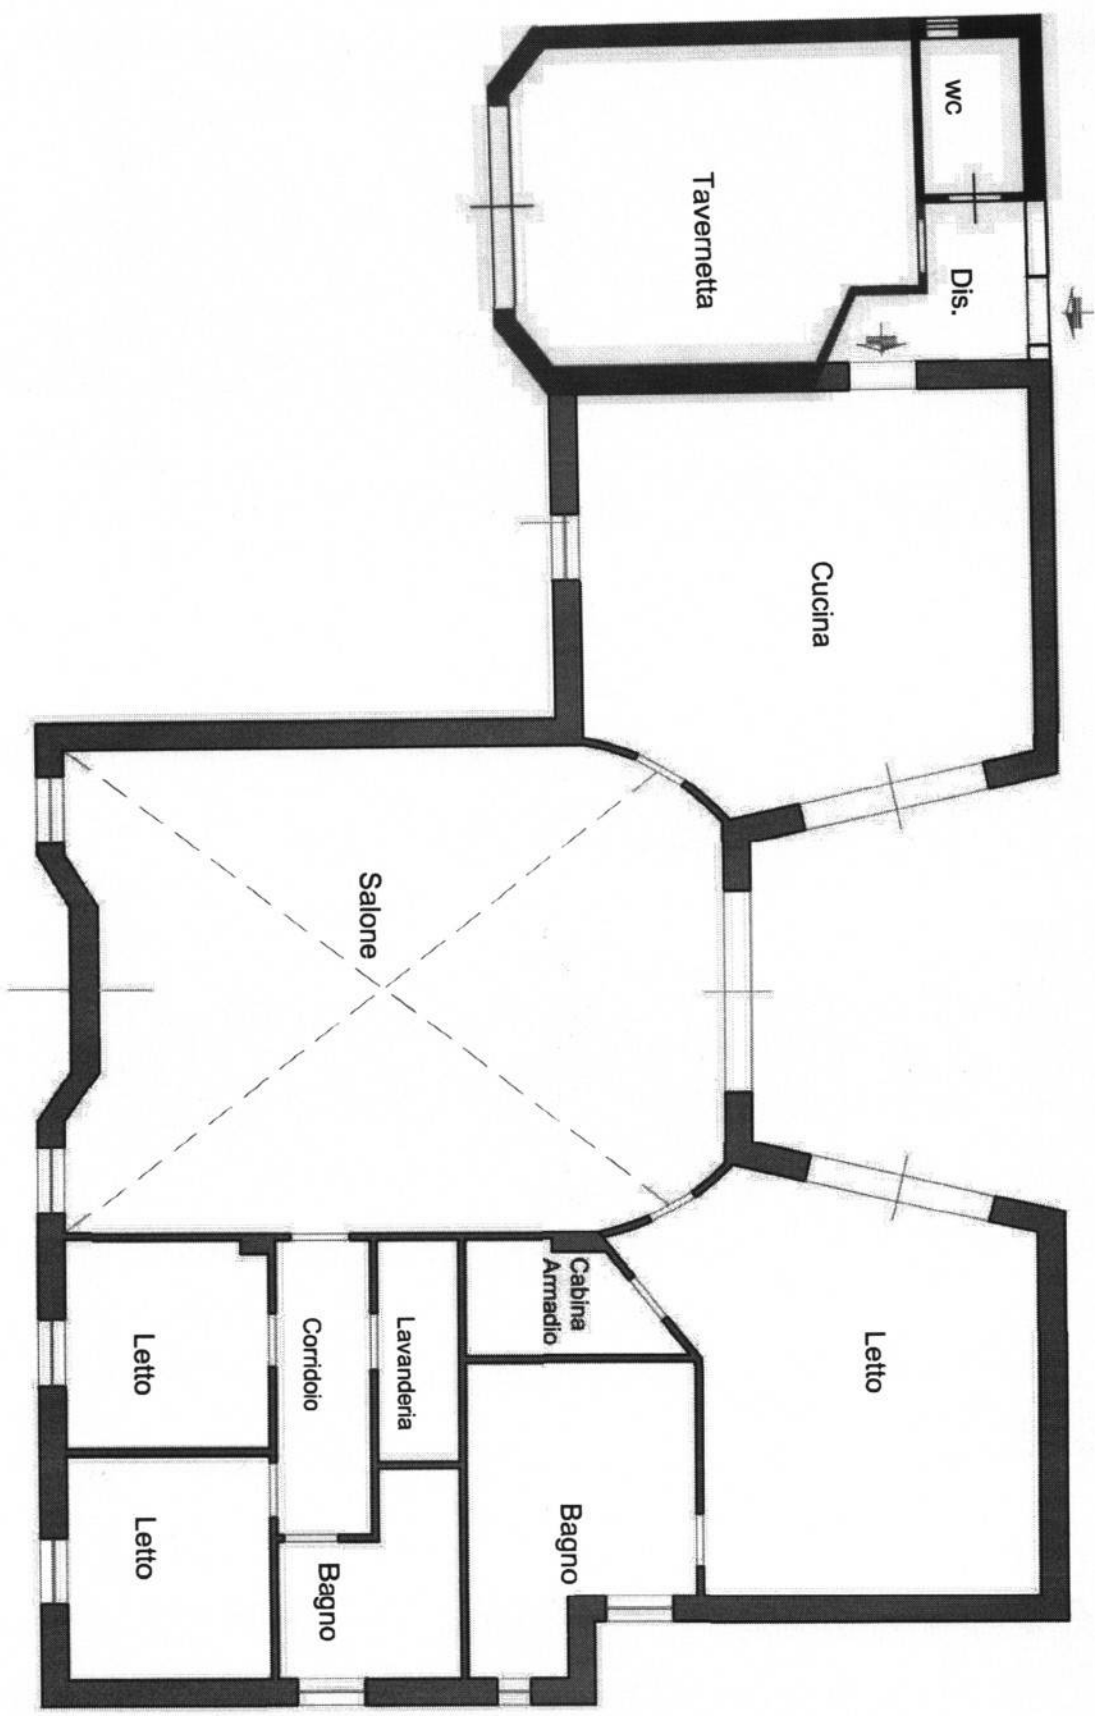

Pianta Piano Terra

Planimetria integrale della villa in uso a [REDACTED]
l'unione dei subalterni 3, 7, 8, 9, 10, 11. Situazione di fatto.

