

**Agenzia del Territorio
CATASTO FABBRICATI
Ufficio Provinciale di
Perugia**

Dichiarazione protocollo n. PG0110861 del 25/03/2008

Planimetria di u.i.u. in Comune di Marsciano

Vicolo

civ. . . .

Identificativi Catastali:

Sezione:

Foglio:

Particella:

Subalterno:

Compilata da:

Melloni Annalisa

Iscritto all'albo:


Geometri

Prov. Perugia


N. 5011

Scheda n. 1

Scala 1:100

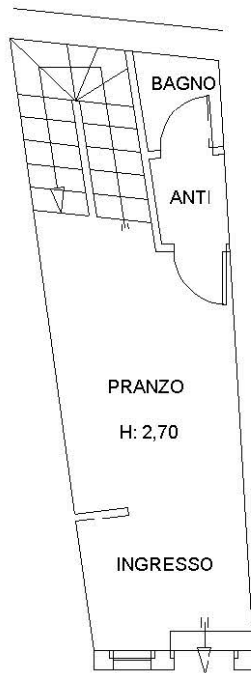


PIANO TERRA

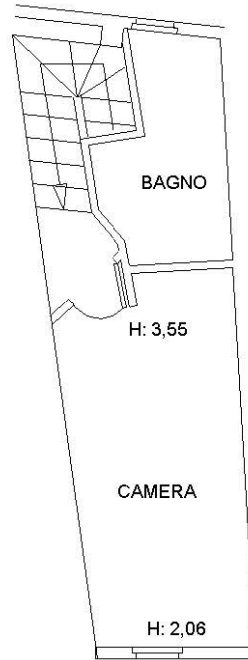

PIANO PRIMO

PART. 53

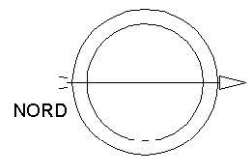

Ultima planimetria in atti