

**Agenzia delle Entrate
CATASTO FABBRICATI
Ufficio Provinciale di
Bergamo**

Dichiarazione protocollo n. BG0394876 del 09/12/2025

Comune di Ardesio

Via A. Locatelli

civ. 11

Identificativi Catastali:

Sezione: AR

Foglio: 12

Particella: 2482

Subalterno: 2

Compilata da:

Milesi Viviana

Isritto all'albo:

Architetti

Prov. Bergamo

N. 00617



Planimetria

Scheda n. 1

Scala 1:200


PIANO TERRA

H=2.35

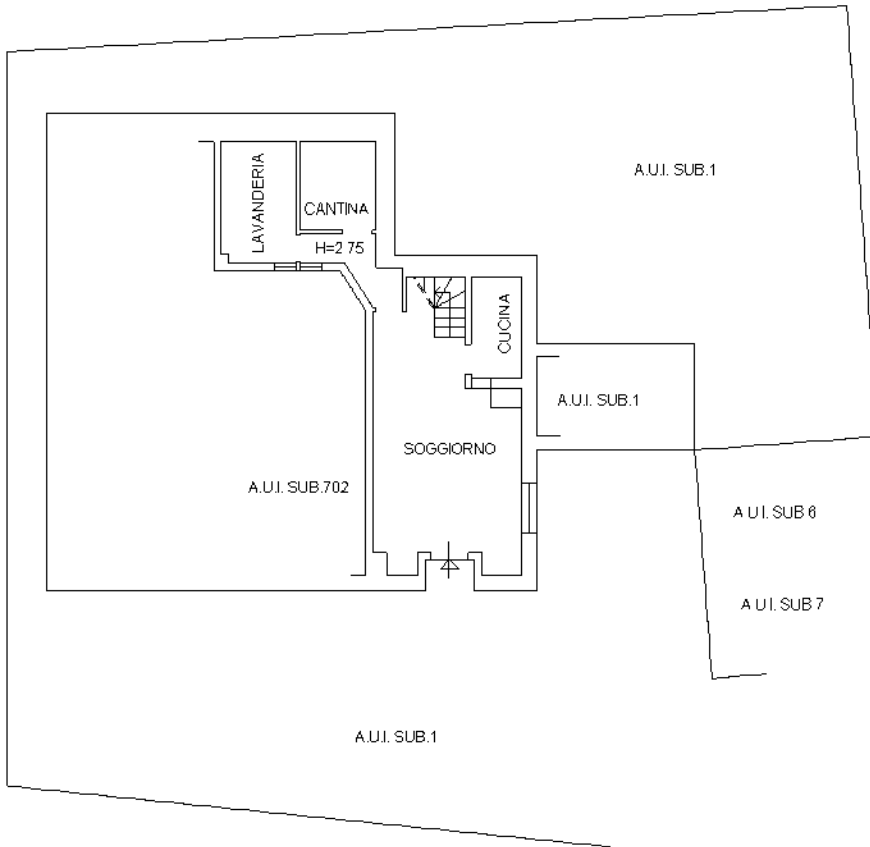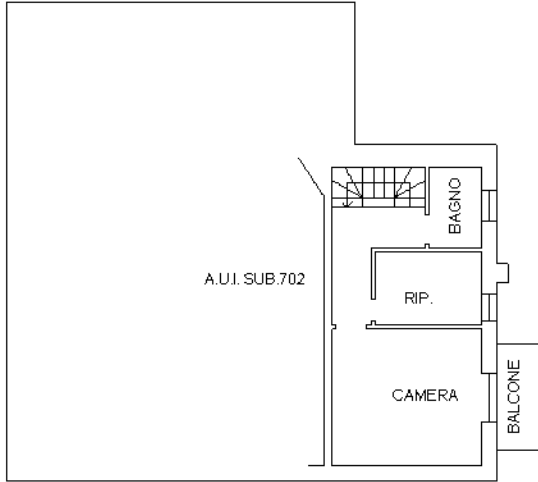

PIANO PRIMO SOTTOSTRADA

H=2.32

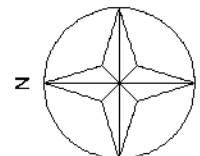

Ultima planimetria in atti