

**Agenzia del Territorio  
CATASTO FABBRICATI  
Ufficio Provinciale di  
Alessandria**

Dichiarazione protocollo n. AL0014976 del 27/01/2006

Planimetria di u.i.u. in Comune di Predosa

Via Gramsci

civ. 70

Identificativi Catastali:

Sezione:

Foglio: 6

Particella: 1034

Subalterno: 5

Compilata da:

Sacchi Gianluca

Iscritto all'albo:

Geometri



Prov. Alessandria

N. 1930

Scheda n. 1

Scala 1:200

PIANO TERRENO

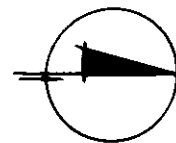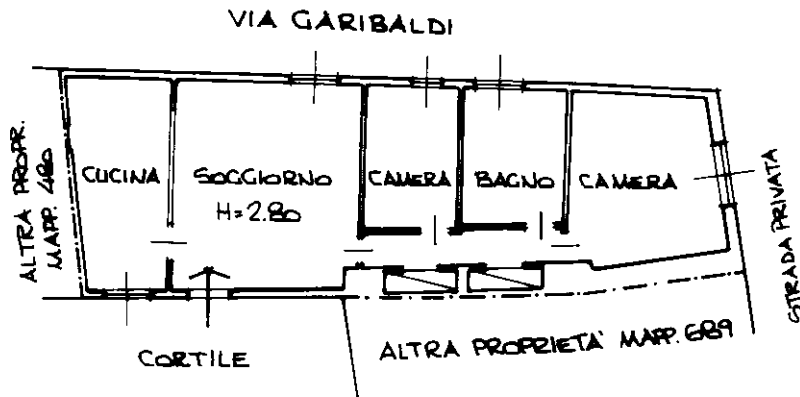

Catasto dei Fabbricati - Situazione al 22/10/2024 - Comune di PREDOSA(H021) - < Foglio 6 - Particella 1034 - Subalterno 5 >  
VIA GRAMSCI n. 70 Piano T

Ultima planimetria in atti