

**Agenzia delle Entrate
CATASTO FABBRICATI
Ufficio Provinciale di
Arezzo**

Dichiarazione protocollo n. AR0088827 del 08/11/2024

Comune di Arezzo

Via Umbria

civ. 40

Identificativi Catastali:

Sezione: A

Foglio: 106

Particella: 1195

Subalterno: 24

Compilata da:

Cruciani Massimo

Iscritto all'albo:

Geometri


Prov. Arezzo

N. 00864

Planimetria

Scheda n. 1

Scala 1:200

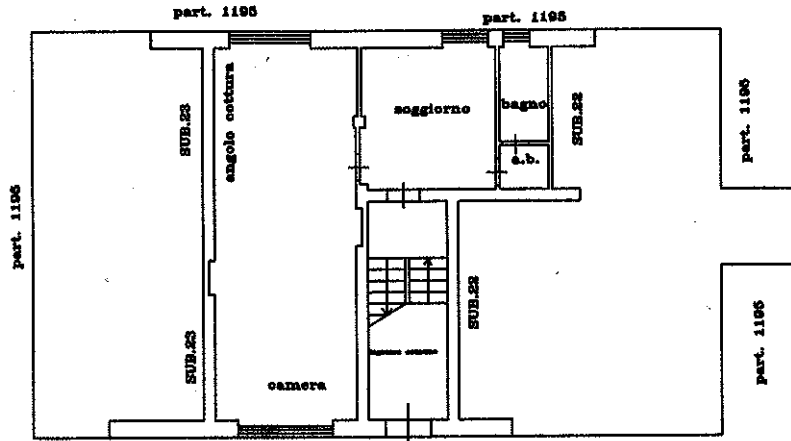

via umbria n.c. 40

PIANO TERRA h.3,20