


MODULARIO
F. rig. rend. 407



MINISTERO DELLE FINANZE
DIPARTIMENTO DEL TERRITORIO
CATASTO EDILIZIO URBANO (RDL 13-4-1939, n. 652)

LIRE
500

Planimetria di u.i.u. in Comune di **AREZZO** via **Umbria** civ.

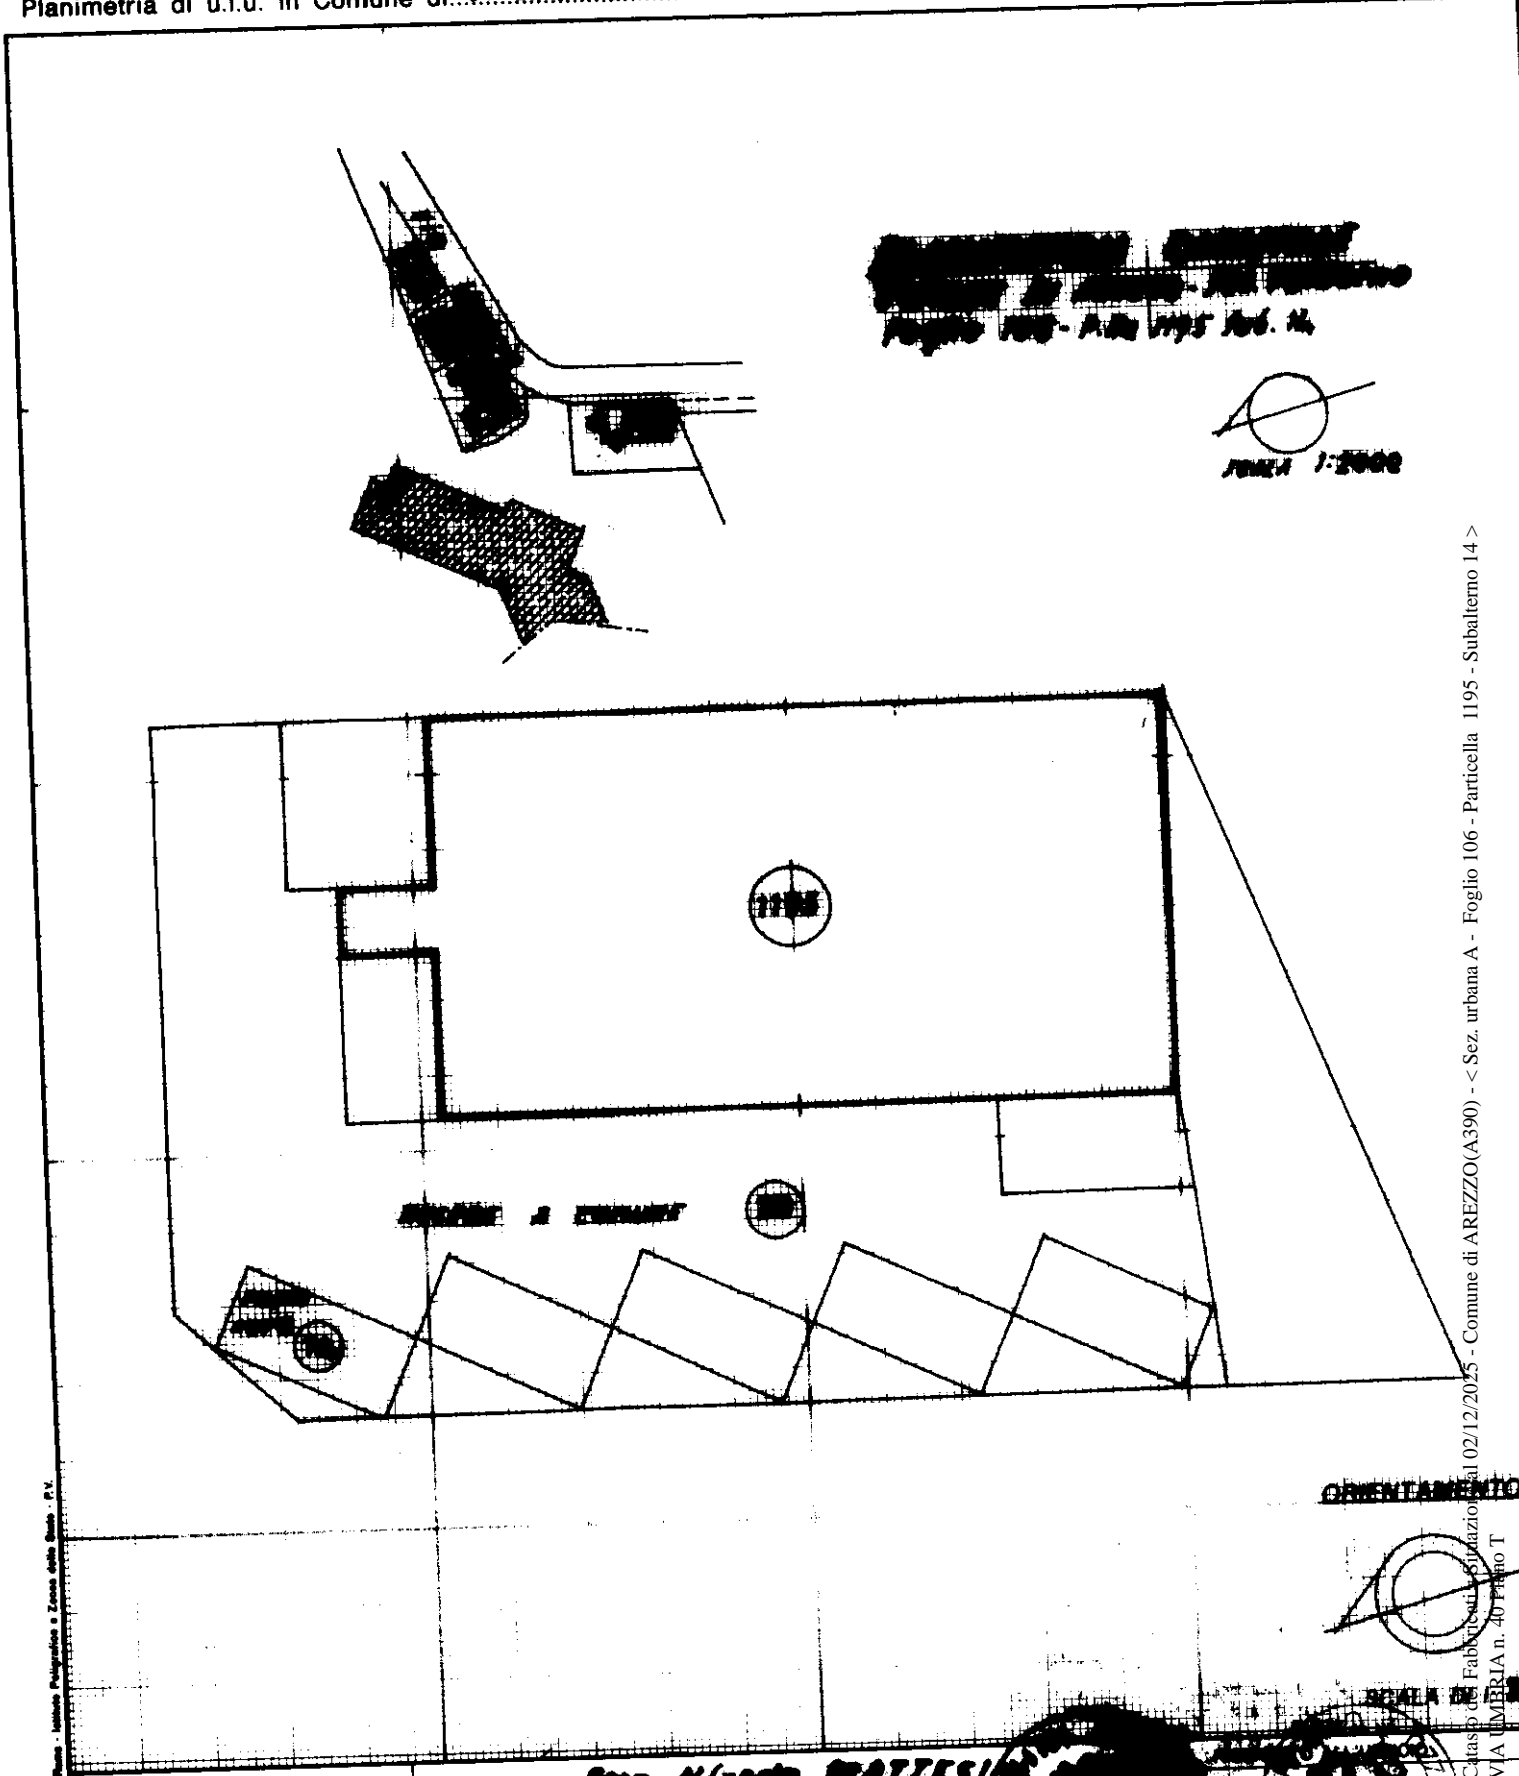

PROVA DI POSIZIONE
Foglio 106 - A. 1195 Sub. 14

SCALE 1:2000

ORIENTAMENTO



Catasto del Fabbricato Edilizio Urbanizzato al 02/12/2025 - Comune di AREZZO (A390) - < Sez. urbana A - Foglio 106 - Particella 1195 - Subalterno 14 >
VIA UMBRIA n. 40 Piano T

Ultima planimetria
Dichiarazione di N.C.
Denuncia di variazione
Data presentazione: 06/11/1998 - Data: 02/12/2025 - n. T153474 - Richiedente: BBBNRC59R67H901B
Totale schede: 1 - Formazioni catastali A4(210x297) scritte all'albo di **AREZZO**
F. **106**
n. **1195** sub. **14**

Compilata dal **Gen. Alfredo PATTESI**
(Titolo, cognome e nome)
scritto all'albo di **AREZZO**
della provincia di **AREZZO** n. **924**
data Firma **[Signature]**

